


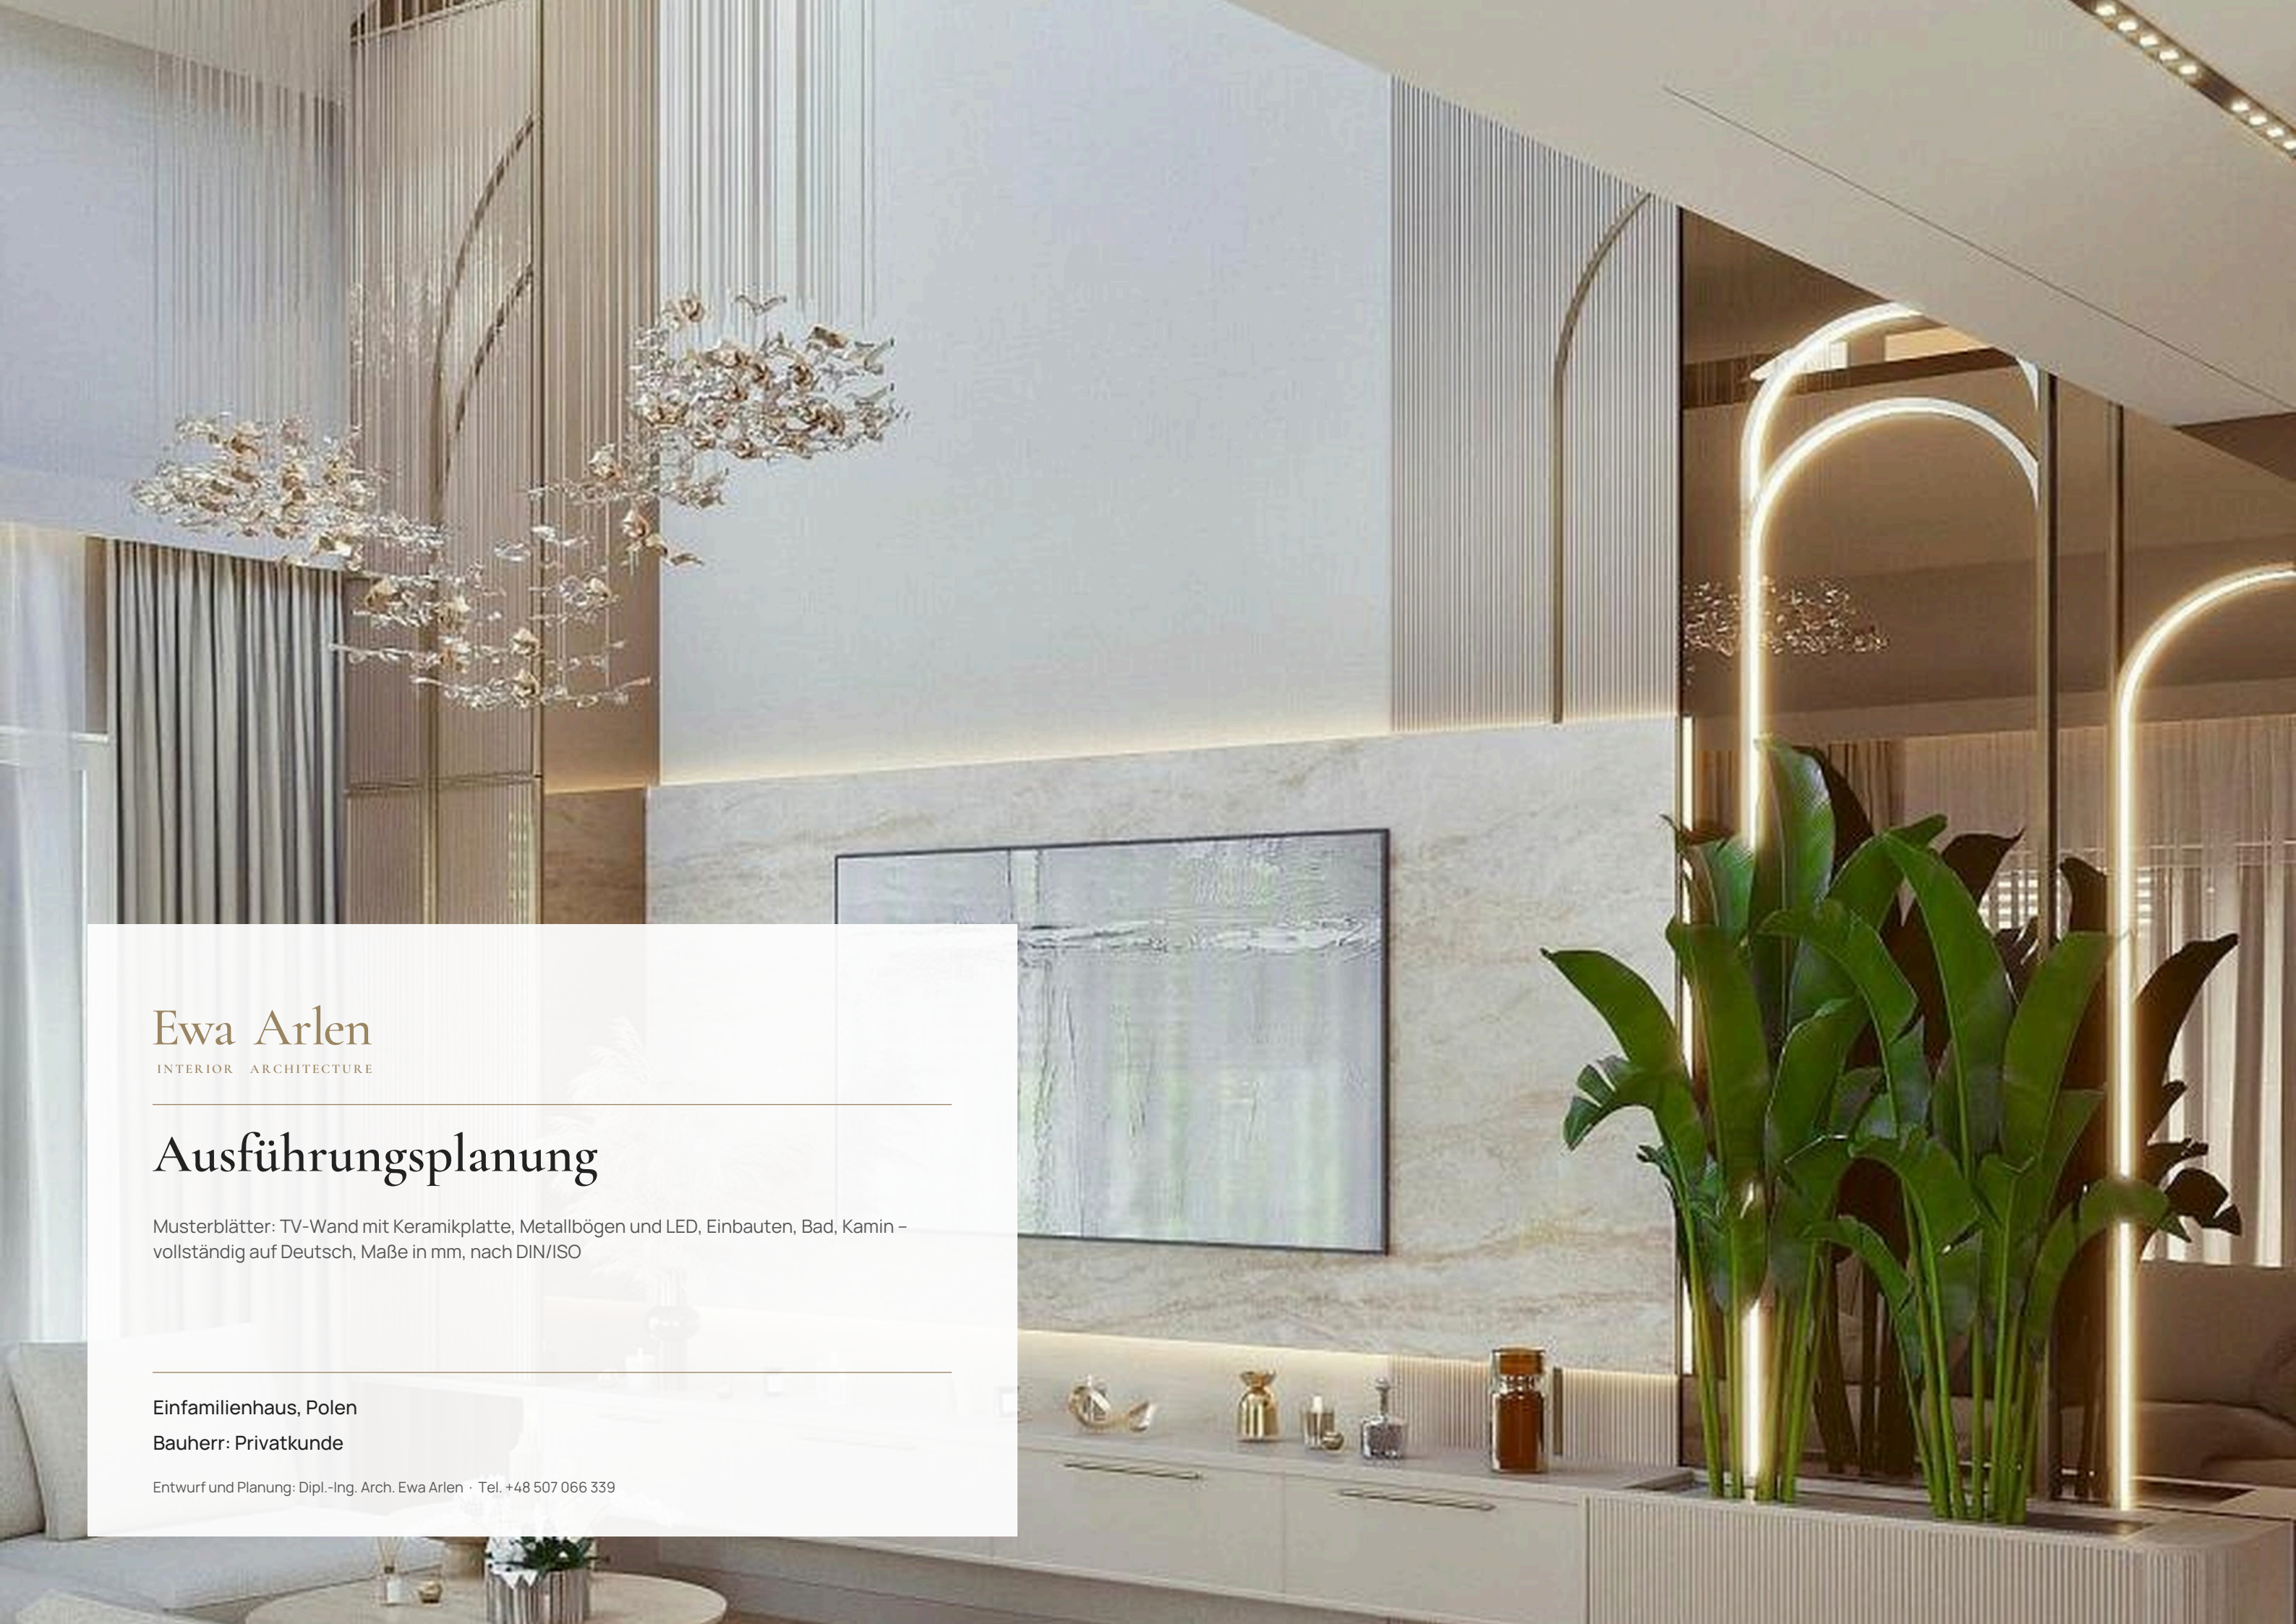

Ewa Arlen

INTERIOR ARCHITECTURE

Ausführungsplanung

Musterblätter: TV-Wand mit Keramikplatte, Metallbögen und LED, Einbauten, Bad, Kamin – vollständig auf Deutsch, Maße in mm, nach DIN/ISO


Einfamilienhaus, Polen

Bauherr: Privatkunde

Entwurf und Planung: Dipl.-Ing. Arch. Ewa Arlen · Tel. +48 507 066 339

WOHNZIMMER – TV-WAND – ANSICHT MIT MASSEN UND MATERIALIEN

Ansicht SD1 lt. Entwurfsplan und Visualisierung. Maße ab OK Fertigfußboden ±0 (Entwurf bemaßt ab Rohdecke – Bodenaufbau 20 mm abgezogen).

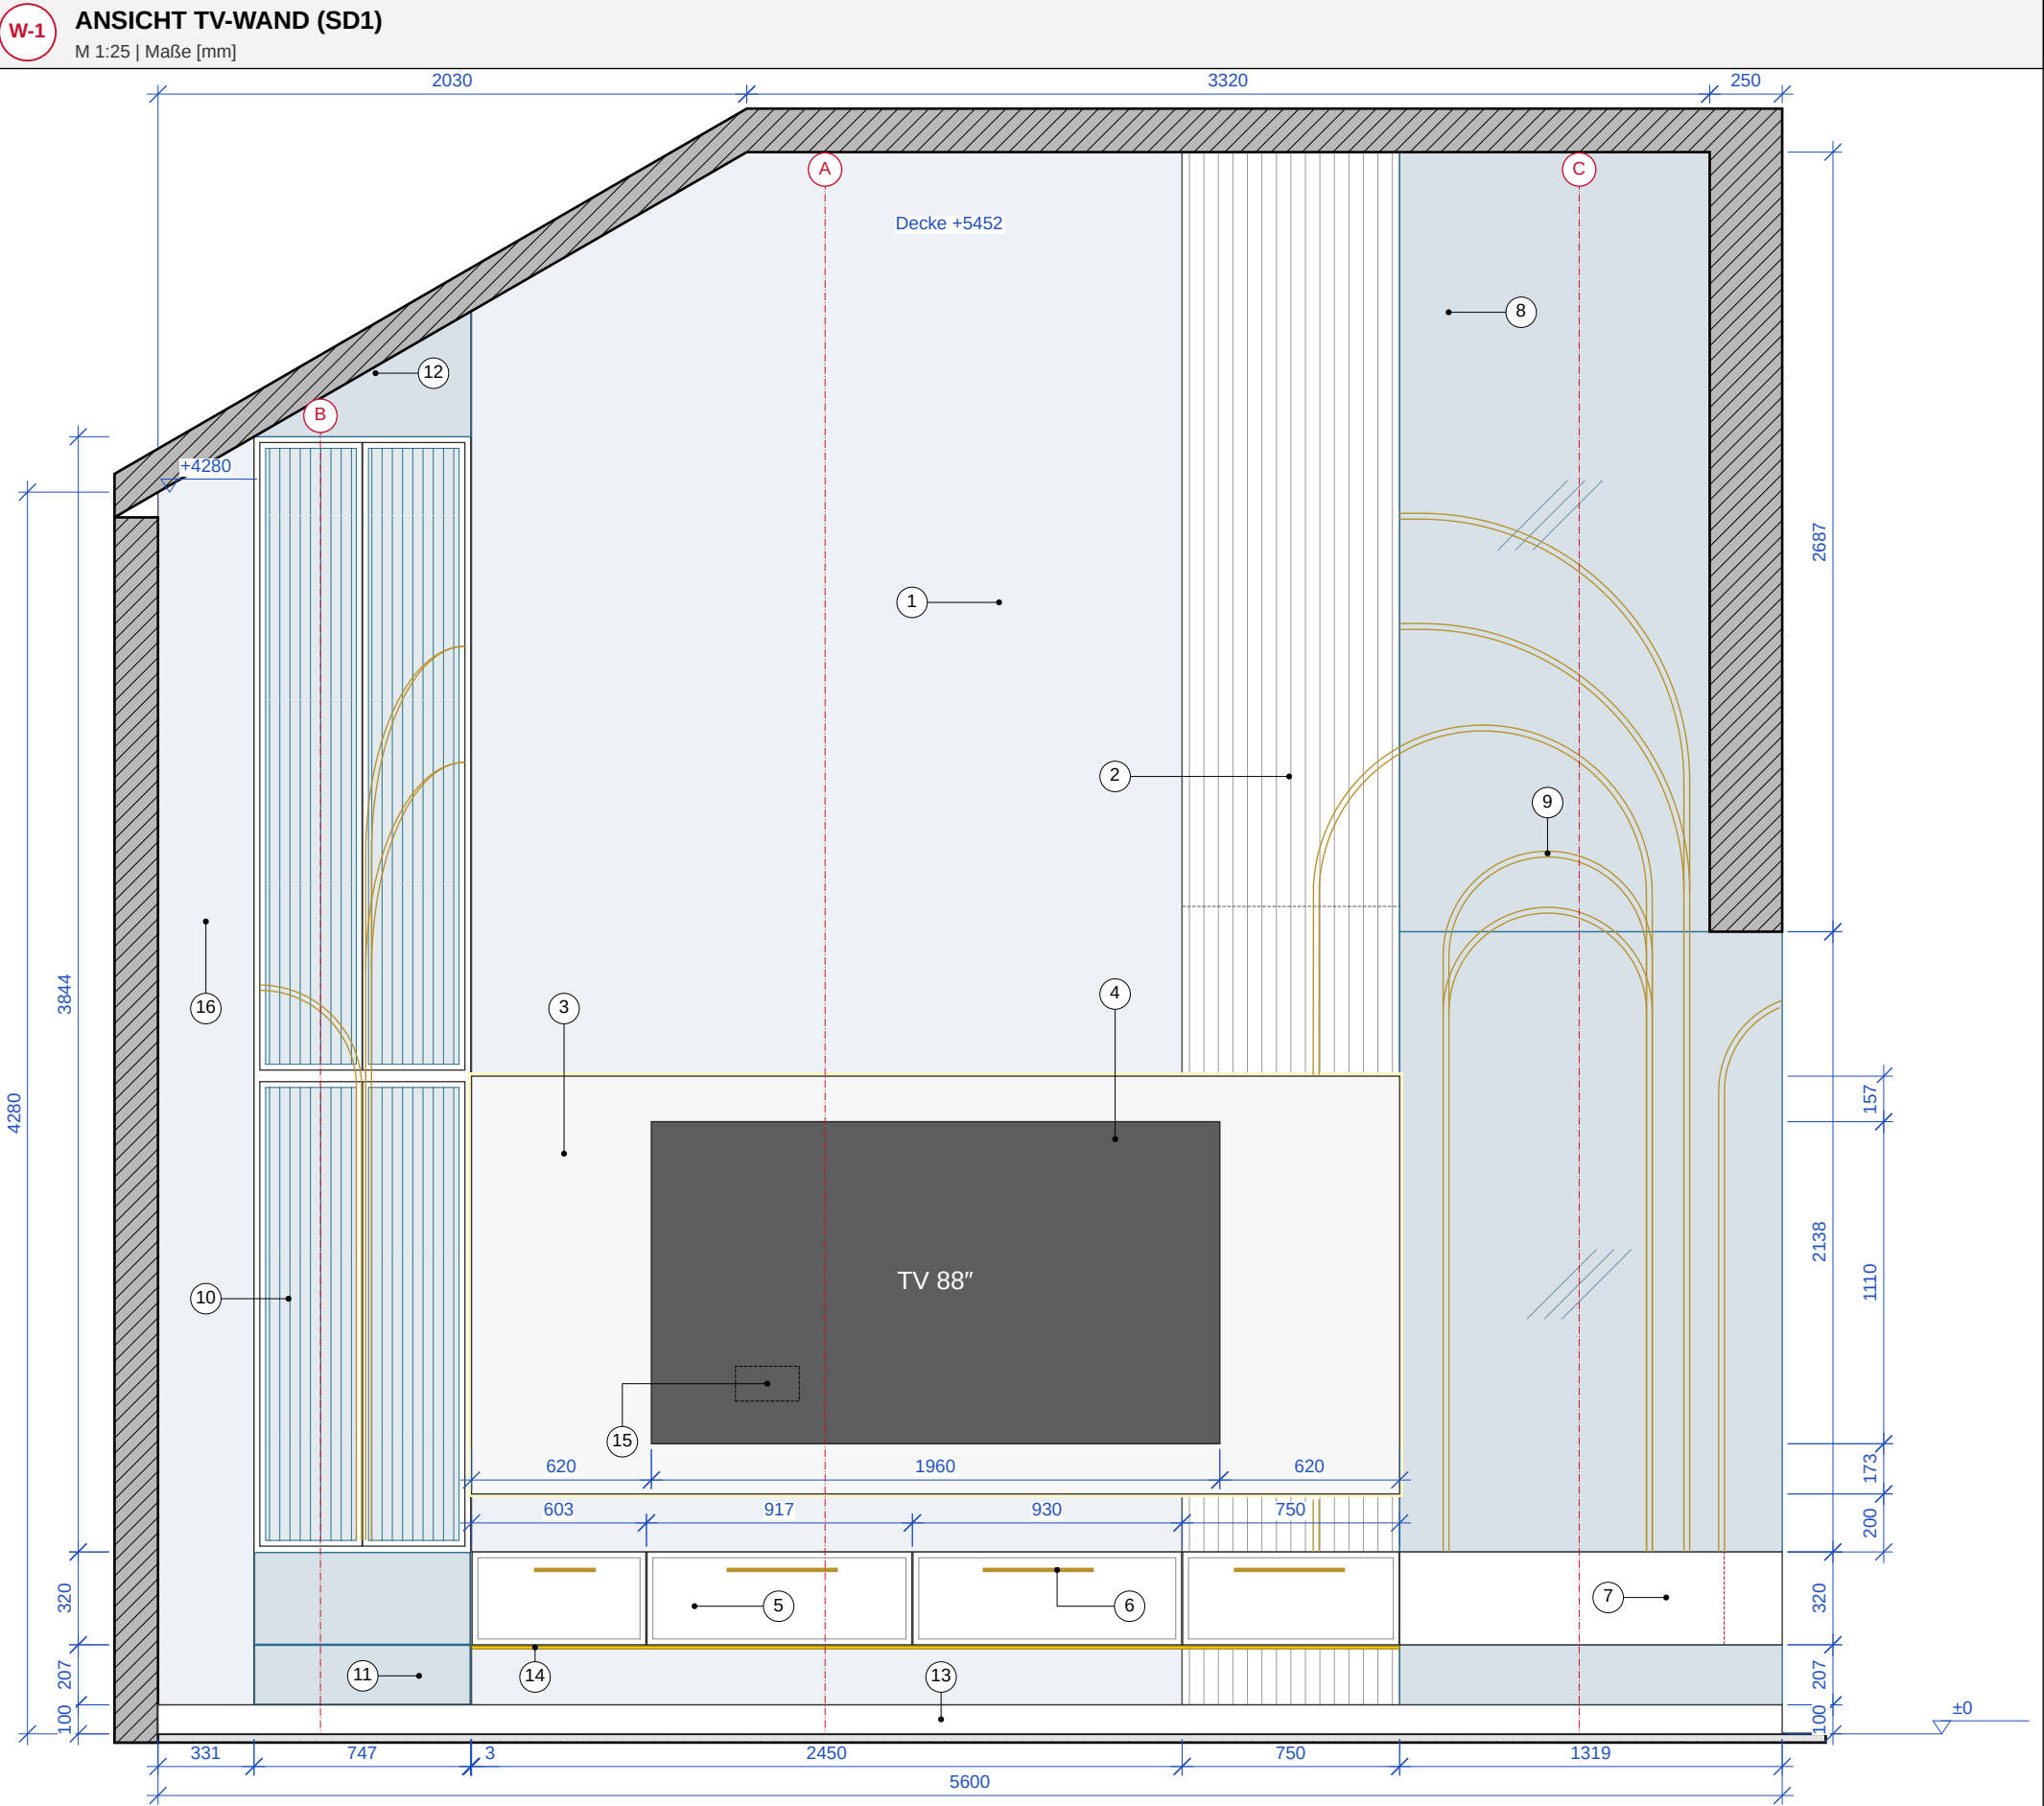

Breiten lt. Entwurfsplan: 331 / 750 / 2450 / 750 / 1319 = 5600; Vitrine 747 + Fuge 3 zur Keramikplatte. Höhen ab OK Fertigfußboden ±0.

- LEGENDE ZU DEN ZEICHNUNGEN**
- 1 Wandtapete Vesstige 7030 (Textilbelag BASIC 7030) auf GK-Platte 12,5 – flächenbündig mit Paneel REED
 - 2 3D-Paneel Orac Decor WX210-2600 REED, 2600 × 255 × 13, gestrichen Flügger NCS S 2502-Y20R matt
 - 3 Keramikplatte Dekton Arga (Cosentino), 3200 × 1440, Stärke 12, poliert – auf Unterkonstruktion mit LED 3000 K (RTV-03, RTV-05)
 - 4 TV 88" an Wandhalterung – Bohrungen in der Keramikplatte vor Ort nach Halterung (RTV-05)
 - 5 TV-Lowboard hängend: Korpus Egger U750 ST9 Taupegrau, Fronten MDF matt lackiert NCS S 2502-Y20R, Rahmen 20
 - 6 Griffe Opa Interiors gold: 3 × 380 mm, 1 × 210 mm (Klappe Technikfach)
 - 7 Pflanzkübel-Verkleidung: MDF gerillt, lackiert NCS S 2502-Y20R, gerundete Ecke R 200, Einsatz für Pflanzgefäße (RTV-03 D5)
 - 8 Bronzespiegel 4 mm, Facette 15 mm, verklebt – 3 Scheiben: Streifen unter den Pflanzgefäßen, untere und obere Scheibe (RTV-04)
 - 9 Metallbögen mit LED 3000 K – U-Profil 20 × 20 Edelstahl gebogen, PVD Gold gebürstet (RTV-04)
 - 10 Vitrine: Rahmen lackiert, Riffelglas bronze Typ Estriado, Kantengriffe, Metallbögen auf dem Glas
 - 11 Vitrinenschubkästen Tip-On, Fronten Bronzespiegel auf MDF
 - 12 Blende über der Vitrine an der Dachschräge – Bronzespiegel auf MDF, nach Schablone zugeschnitten
 - 13 Sockelleiste h 100, in Wandfarbe gestrichen
 - 14 LED 3000 K unter dem TV-Lowboard – Licht auf die Wand
 - 15 Steckdosen hinter dem TV – Ausschnitt in der Keramikplatte 220 × 120 (RTV-05)
 - 16 Streifen am Fenster – Tapete Vesstige 7030 (wie Wohnzimmerwände)

Schnitte A-A, B-B, C-C und Grundriss – RTV-02. Details – RTV-03. Spiegel und Metallprofile – RTV-04. Keramikplatte für den Steinmetz – RTV-05. Mengen – RTV-06.

PLANZEICHEN

Wand Bestand	Bodenaufbau	Tapete Vesstige
Paneel REED	Keramikplatte Dekton	Bronzespiegel
Riffelglas	Metallprofil PVD	LED 3000 K
Schnitt 0,35	Ansicht 0,18	Maßlinie 0,13
verdeckt		

- ALLGEMEINE HINWEISE**
- Ausführung nach den anerkannten Regeln der Technik, den geltenden Vorschriften und Normen (DIN/EN/ISO), Zulassungen sowie den Herstellerangaben;
 - sämtliche Maße vor Ausführung am Bau prüfen; Abweichungen vor Arbeitsbeginn mit der Planerin klären;
 - die Pläne sind Teil einer gewerkeübergreifenden Planung und nur im Zusammenhang gültig;
 - Unstimmigkeiten in den Unterlagen mit der Planerin klären;
 - Ausführbarkeit vor Beginn mit Elektro- und Sanitärinstallation abstimmen;
 - alle Pläne sind gemeinsam zu lesen.
- Maße in mm, ab Oberkante Fertigfußboden ±0, lichte Maße zwischen fertigen Wänden. Maße in Klammern () – vor Ort aufmessen.

Ewa Arlen INTERIOR ARCHITECTURE	
ZEICHNUNGSTITEL WOHNZIMMER – TV-WAND – ANSICHT MIT MASSEN UND MATERIALIEN	
BAUVORHABEN Einfamilienhaus, Polen	FORMAT / MASSSTAB A3 1:25
BAUHERR Privatkunde	PLAN-NR. RTV-01
GEWERK Innenausbau / Tischler	ENTWURF UND PLANUNG Dipl.-Ing. Arch. Ewa Arlen Tel. +48 507 066 339


ENTWURF UND PLANUNG
Dipl.-Ing. Arch. Ewa Arlen
Tel. +48 507 066 339

WOHNZIMMER – TV-WAND – AUSFÜHRUNGSDetails

Kanten Keramikplatte mit LED, TV-Lowboard, Pflanzgefäße, Vitrine. Lage der Details – RTV-01 und RTV-02.

D1 KERAMIKPLATTE – UNTERKANTE, LED


M 1:2 | Maße [mm]

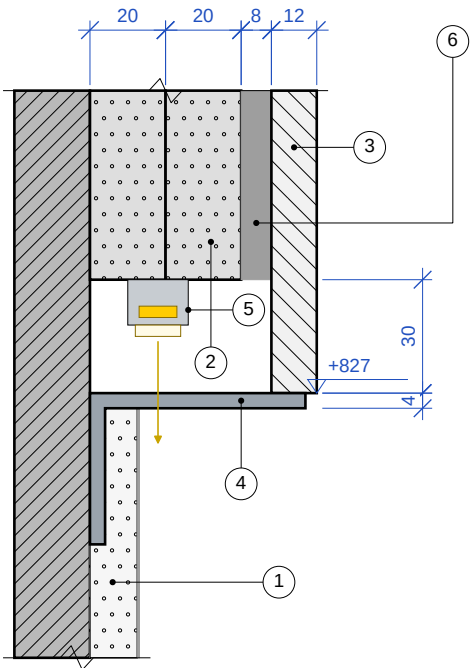

Unterkonstruktion 30 von Kante zurückgesetzt – im Rücksprung LED-Profil nach unten strahlend (Streiflicht an Wand). Punktkonsolen ca. alle 600.

D2 KERAMIKPLATTE – OBERKANTE, LED


M 1:2 | Maße [mm]

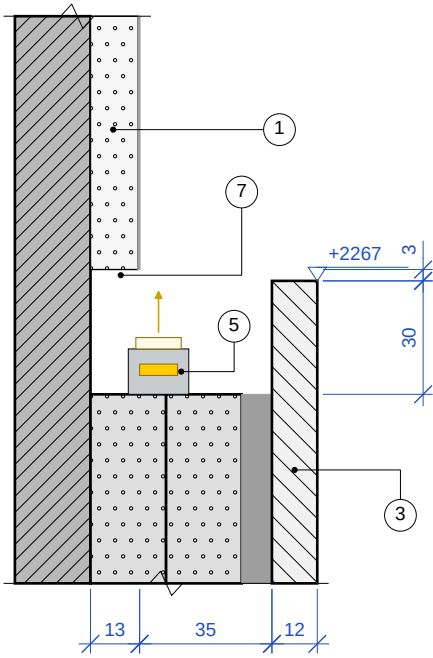

LED-Profil auf Oberseite der Unterkonstruktion, Abdeckung nach oben – Streiflicht auf Tapete. Über Keramikplatte GK + Tapete, Vorderkante 13.

D3 KERAMIK / SPIEGEL – ANSCHLUSS


M 1:2 | Maße [mm]

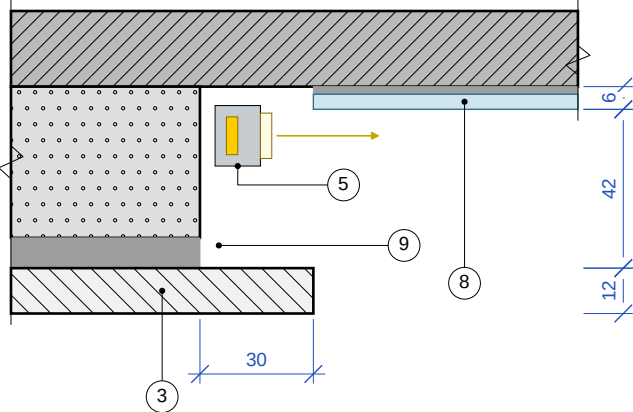

Horizontalschnitt +1500. Keramikplatte endet an der Kante des REED-Paneels (x 4281); Spiegel ab Plattenkante, Stoß auf null. Spiegelfacette nur an sichtbaren Kanten.

D4 TV-LOWBOARD – BEFESTIGUNG, LED


M 1:5 | Maße [mm]

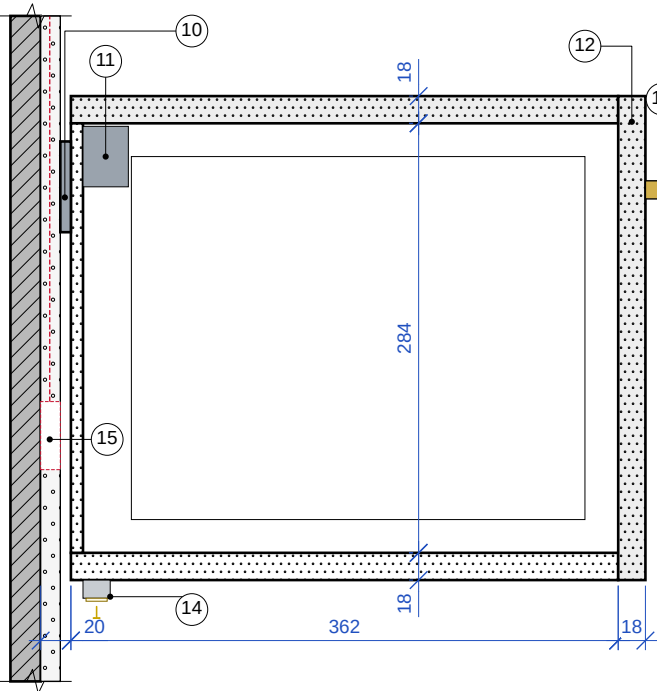

Möbelaufhänger auf Stahlleiste, durch GK in der Wand verankert (Dübel im Mauerwerk). Hinter dem Lowboard Durchführung Ø 40 von Dosen hinter TV (RTV-05).

D5 PFLANZGEFÄSSE – ECKE R 200


M 1:5 | Maße [mm]

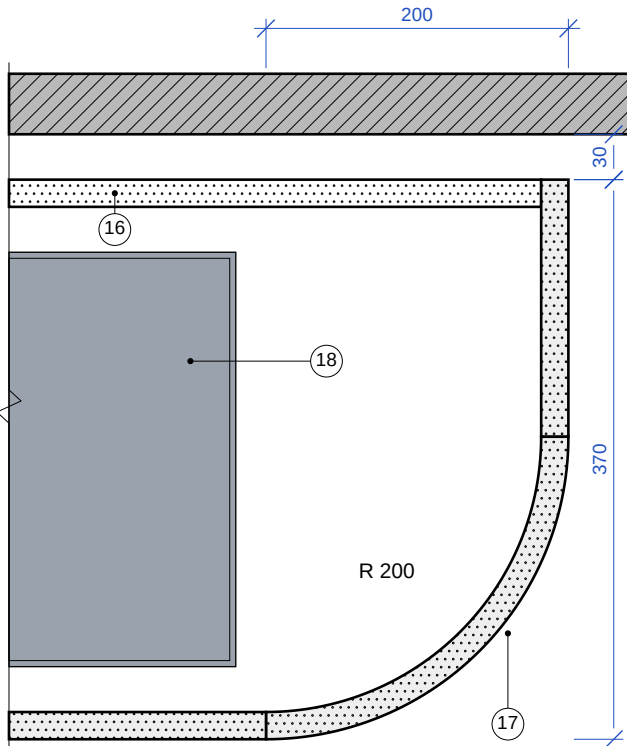

Ecke R 200 aus verleimtem MDF, CNC-gefräst, gerundete Rillen R 7,5 / 15 wie an der geraden Front – Profil lt. RY-01 (D2, D4). Dichter Edelstahlheinsatz – Pflanzen in Töpfen, keine Erde im Kasten.

D6 VITRINE – TÜR, SEITE MIT SPIEGEL

M 1:2 | Maße [mm]

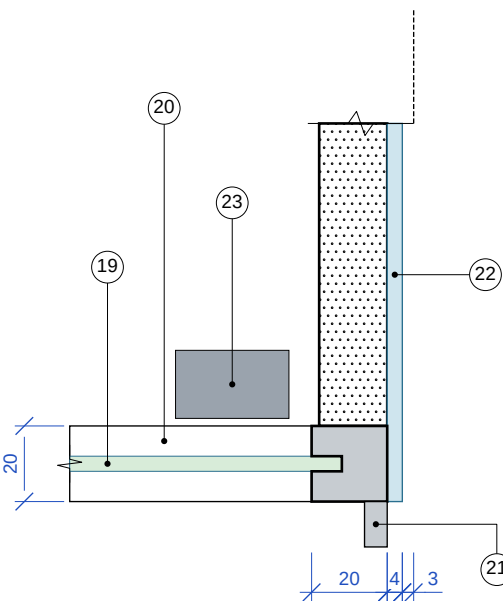

Aufschlagtür im Alurahmen 20 lackiert, Griffleiste im Profil. Rechte Seite: MDF 18 + Bronzespiegel 4. Fuge 3 zur Kante der Keramikplatte.

LEGENDE ZU DEN ZEICHNUNGEN

- 1 GK-Platte 12,5 + Tapete Vesstige 7030, Vorderkante 13
- 2 Unterkonstruktion 2 x Zementbauplatte 20, verklebt und verdübelt, 30 zurückgesetzt
- 3 Keramikplatte Dekton Arga 12 mit Flexkleber für Keramikplatten, vollflächig unterstützt
- 4 Konsole Edelstahl L 40 x 57 x 4, Breite 40, ca. alle 600, matt lackiert
- 5 LED-Profil 16 x 12, opale Abdeckung, Band 24 V 3000 K CRI ≥ 90
- 6 elastischer Kleber für Keramikplatten, Schicht 8
- 7 Fuge 3 – Neutralsilikon in Tapetenfarbe
- 8 Bronzespiegel 4 mit Spiegelkleber, Untergrund grundiert
- 9 Kabeldurchführung LED im Rücksprung der Unterkonstruktion
- 10 Montageleiste Stahl 7 x 60, Dübel im Mauerwerk alle 400
- 11 Möbelaufhänger (z. B. Camar 807), 2 pro Korpus
- 12 Front MDF 18 Lack matt NCS S 2502-Y20R, Rahmen 20; Schubladen Vol্লাuszug
- 13 Griff Opa Interiors gold 380 / 210 mm
- 14 LED-Profil unter dem Korpusboden, Abdeckung nach unten, 3000 K
- 15 Leerrohr Ø 40 von Dosen hinter TV zum Lowboard
- 16 Rückwand Pflanzgefäß MDF 18, 30 von Wand – Fuge für LED-Kabel der Bögen
- 17 Bogenfront R 200 – MDF verleimt, CNC-gefräst, gerundete Rillen R 7,5 / 15 (RY-01 D2, D4), Lack NCS S 2502-Y20R
- 18 Einsatz – Wanne Edelstahl 1,2 mm, dicht
- 19 Riffelglas bronze Typ Estriado 4 in Rahmennut
- 20 Türrahmen – Aluprofil 20 lackiert, Scharniere für Alurahmen
- 21 Griffleiste – Fräsung im Rahmenprofil
- 22 Vitrinenseite MDF 18 + Bronzespiegel 4 verklebt
- 23 Scharnier für Alurahmen mit Soft-Close

PLANZEICHEN

- Wand Bestand
- MDF / Spanplatte
- MDF lackiert
- Spiegel / Glas
- Keramik / Naturstein
- GK-Platte
- Zementbauplatte
- Stahl PVD gold
- Aluminium
- LED
- Kleber
- Riffelglas
- Stahl
- Schnitt 0,35
- Ansicht 0,18
- Maßlinie 0,13
- verdeckt

ALLGEMEINE HINWEISE

- 1. Ausführung nach den anerkannten Regeln der Technik, den geltenden Vorschriften und Normen (DIN/EN/ISO), Zulassungen sowie den Herstellerangaben;
 - 2. sämtliche Maße vor Ausführung am Bau prüfen; Abweichungen vor Arbeitsbeginn mit der Planerin klären;
 - 3. die Pläne sind Teil einer gewerkeübergreifenden Planung und nur im Zusammenhang gültig;
 - 4. Unstimmigkeiten in den Unterlagen mit der Planerin klären;
 - 5. Ausführbarkeit vor Beginn mit Elektro- und Sanitärinstallation abstimmen;
 - 6. alle Pläne sind gemeinsam zu lesen.
- Maße in mm, ab Oberkante Fertigfußboden ±0, lichte Maße zwischen fertigen Wänden. Maße in Klammern () – vor Ort aufmessen.

Ewa Arlen
INTERIOR ARCHITECTURE

ZEICHNUNGSTITEL
WOHNZIMMER – TV-WAND – AUSFÜHRUNGSDetails

BAUVORHABEN
Einfamilienhaus, Polen

FORMAT / MASSSTAB
A3
1:5, 1:2

BAUHERR
Privatkunde

PLAN-NR.
RTV-03


GEWERK
Innenausbau / Tischler

ENTWURF UND PLANUNG
Dipl.-Ing. Arch. Ewa Arlen
Tel. +48 507 066 339

WOHNZIMMER – TV-WAND – SPIEGEL UND METALLBAU MIT LED


Bögen aus Edelstahl-U-Profil 20 × 20 mit LED-Band, auf Bronzespiegel geklebt. Maße auf Beinachsen.

W-2 SPIEGEL UND BÖGEN – GEOMETRIE
M 1:25 | Maße [mm]

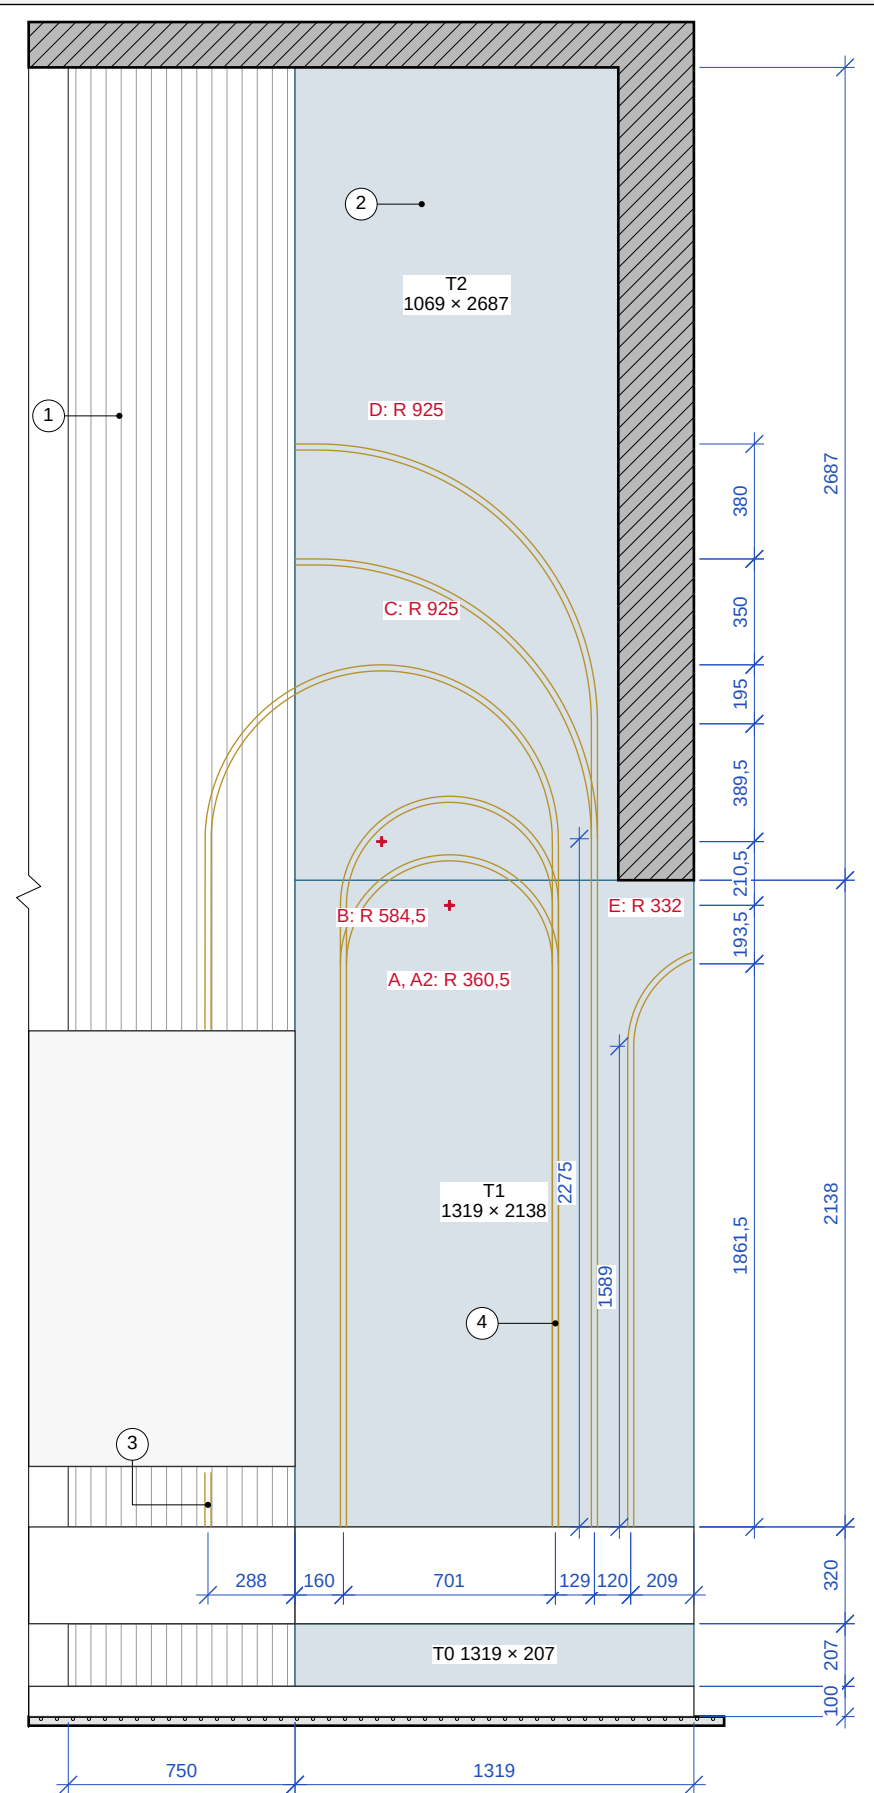


Geometrie lt. Entwurfsplan: Füße, Kämpfer und Bogenscheitel, Maße auf Fußachse. Vor dem Biegen Schablone 1:1 auf dem Spiegel.

D7 BOGENPROFIL MIT LED
M 1:1 | Maße [mm]

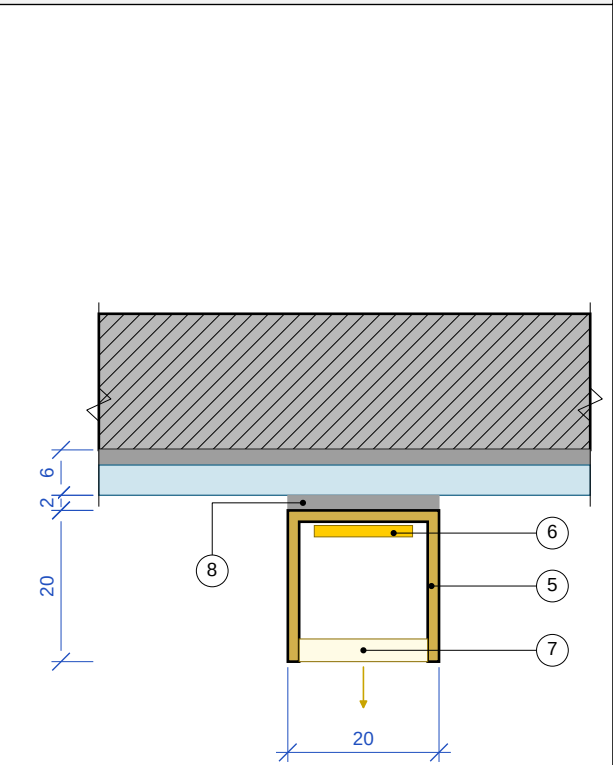

U-Profil 20 × 20 × 1,5 Edelstahl, auf Rollen nach Schablone gebogen, PVD Gold gebürstet. LED-Band COB im Profil, Silikon-Abdeckung.

D8 BEINFUSS – KABEL
M 1:2 | Maße [mm]

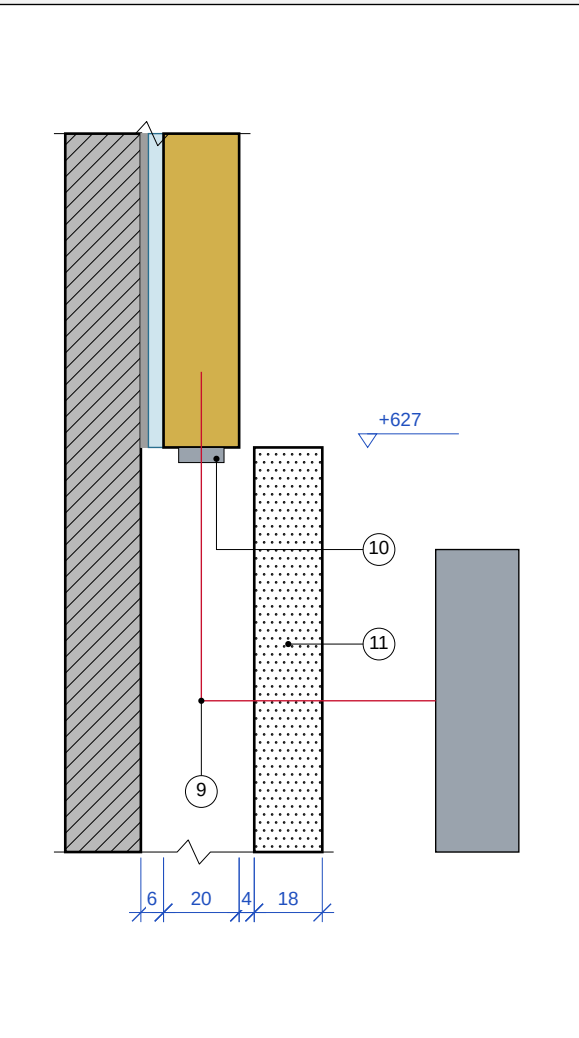

LEGENDE ZU DEN ZEICHNUNGEN

- 1 REED-Paneel – Bogen B geht vom Paneel auf Spiegel über, Versatz 7 – Unterlage
- 2 Bronzespiegel 4, Facette 15, Platten T0 / T1 / T2 mit Spiegelkleber
- 3 linker Fuß Bogen B – auf REED-Paneel, hinter Keramikplatte unterbrochen
- 4 gemeinsames Bein der Bögen A und B
- 5 U-Profil 20 × 20 × 1,5 Edelstahl, PVD Gold gebürstet
- 6 LED-Band COB 24 V 3000 K CRI ≥ 90, 8 W/m, in Profilirinne geklebt
- 7 Silikonabdeckung opal, Klippbefestigung
- 8 neutraler Spiegelkleber – Profil auf Spiegel geklebt, Abstützung während Aushärtung
- 9 LED-Kabel 2 × 0,75 in Fuge hinter Pflanzgefäß
- 10 Fußkappe – Stahl PVD, mit Kabeldurchführung
- 11 Rückwand Pflanzgefäß MDF 18

LED-Netzteile 24 V im TV-Lowboard (Klappe Technikfach), Leistung mit 20 % Reserve. Gesamtlänge LED-Profile ca. 16,8 m. Vor dem Verkleben – Schablone 1:1 jedes Bogens auf dem Spiegel und Leuchtest 30 min.

PLANZEICHEN

- Wand Bestand
- Stahl PVD gold
- Bodenaufbau
- Paneel REED
- Riffelglas
- Schnitt 0,35
- verdeckt
- MDF / Spanplatte
- LED
- Stahl
- Keramikplatte Dekton
- Metallprofil PVD
- Ansicht 0,18
- Spiegel / Glas
- Kleber
- Tapete Vesstige
- Bronzespiegel
- LED 3000 K
- Maßlinie 0,13

ALLGEMEINE HINWEISE

- 1. Ausführung nach den anerkannten Regeln der Technik, den geltenden Vorschriften und Normen (DIN/EN/ISO), Zulassungen sowie den Herstellerangaben;
 - 2. sämtliche Maße vor Ausführung am Bau prüfen; Abweichungen vor Arbeitsbeginn mit der Planerin klären;
 - 3. die Pläne sind Teil einer gewerkeübergreifenden Planung und nur im Zusammenhang gültig;
 - 4. Unstimmigkeiten in den Unterlagen mit der Planerin klären;
 - 5. Ausführbarkeit vor Beginn mit Elektro- und Sanitärinstallation abstimmen;
 - 6. alle Pläne sind gemeinsam zu lesen.
- Maße in mm, ab Oberkante Fertigfußboden ±0, lichte Maße zwischen fertigen Wänden. Maße in Klammern () – vor Ort aufmessen.

Ewa Arlen
INTERIOR ARCHITECTURE

ZEICHNUNGSTITEL
WOHNZIMMER – TV-WAND – SPIEGEL UND METALLBAU MIT LED

BAUVORHABEN
Einfamilienhaus, Polen

FORMAT / MASSSTAB
A3
1:25, 1:2, 1:1

BAUHERR
Privatkunde

PLAN-NR.
RTV-04

GEWERK
Innenausbau / Tischler

ENTWURF UND PLANUNG
Dipl.-Ing. Arch. Ewa Arlen
Tel. +48 507 066 339

Z-M METALLBÖGEN UND SPIEGEL – ELEMENTE


ELEM.	BESCHREIBUNG	ACHSRADIUS	LÄNGE [m]	HINWEISE
A	oberer Bogen, Füße x 4431 und 5132	R 350,5	3,16	Stiel links
A2	unterer Bogen auf Beinen von Bogen A	R 350,5	1,10	Oberkante +2849
B	Vollbogen, Stiel links auf Paneel REED	R 574,5	2,63	Stiel li.: 2 Abschnitte (Unterbr. hinter Keramik)
A/B	gemeinsames Bein x 5132–5152	—	2,27	zum Scheitel Bogen B
C	Abschnitt 75 + Viertelbogen ab Kante REED	R 915	1,51	verbindet sich mit Bein 3 auf +2902
D	Abschnitt 75 + Viertelbogen ab Kante REED	R 915	1,51	Ende Stiel 3 auf +3282
3	Fuß x 5261–5281	—	2,65	zu Bogen D
E	Stiel x 5381–5401 + Bogen bis Spiegelkante	R 322	1,98	Bogen durch Spiegelkante abgeschnitten
SUMME	U-Profil 20 × 20 / LED-Band COB		16,82	+10% Verschnitt

SCHEIBE	MATERIAL	MASS [mm]	m²	HINWEISE
T0	Bronzespiegel 4, Facette 15	1319 × 207	0,27	unter Pflanzgefäßblende
T1	Bronzespiegel 4, Facette 15	1319 × 2138	2,82	über Pflanzgefäßen bis +2765
T2	Bronzespiegel 4, Facette 15	1069 × 2687	2,87	+2765 bis Decke, am Unterzug
SUMME	Bronzespiegel 4 mm		5,97 m²	Scheiben nach Aufmaß

WOHNZIMMER – TV-WAND – KERAMIKPLATTE DEKTON ARGA – PLAN FÜR STEINMETZ

Eine Platte 3200 × 1440 × 12 auf Unterkonstruktion mit LED. Lage an Wand: +827...+2267, ab x 1081 (Fuge 3 zur Vitrine) bis Kante Paneel REED.

F-1 KERAMIKZUSCHNITT – ANSICHT SICHTSEITE
M 1:20 | Maße [mm]

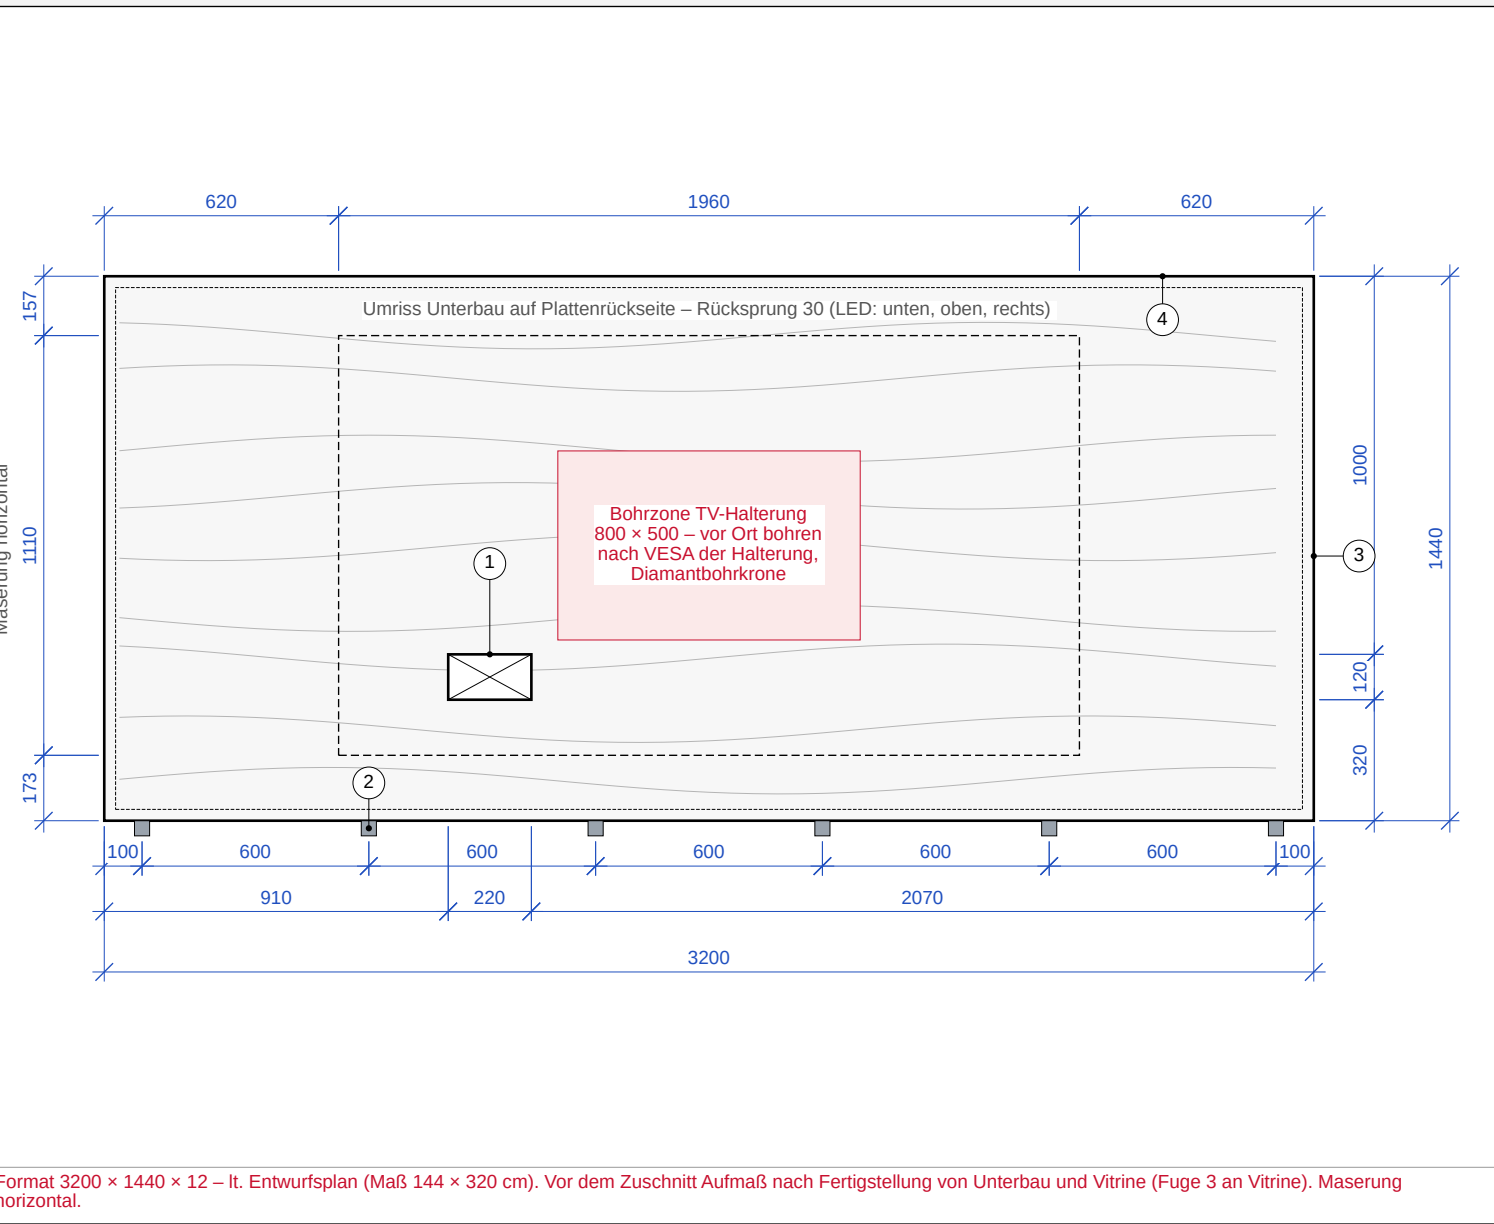

S SPEZIFIKATION

POSITION	ANGABEN
Material	Dekton Arga (Cosentino) Stärke 12, poliert
Platte	Arga im Format ca. 3360 × 1670 (Cosentino) – Zuschnitt 3200 × 1440 netto
Zuschnitt	3200 × 1440 netto 4,61 m², ca. 136 kg
Maserung	horizontal, längs 3200
Kanten	4 sichtbare Kanten: geschliffen, poliert, Fase 1 × 45° auf der Sichtseite
Ausschnitt	Steckdosen 220 × 120 Innenecken R 5
Bohrungen	TV-Halterung – vor Ort in Zone 800 × 500
Untergrund	2 × Zementbauplatte 20 30 zurückgesetzt (LED)
Kleber	flexibel für Keramik (S1/S2), vollflächig
Auflager	6 L-Winkel Edelstahl + temporäre Abstützung 24 h
Gewerk	mind. 4 Personen, Saugheber und A-Bock

LEGENDE ZU DEN ZEICHNUNGEN

- Ausschnitt für Dosen 230 V + TV (HDMI / LAN) – 220 × 120, Ecken R 5; dahinter Rohr Ø 40 zum TV-Lowboard
- Stützkonsolen Edelstahl L 40 × 57 × 4, Breite 40 – 6 Stk., Achsen lt. Zeichnung
- rechte Kante – an Kante REED-Paneel; darunter Spiegel (LED seitlich)
- Oberkante +2267 – LED zurückgesetzt, Lichtschein auf Tapete
- Fase 1 × 45° an Sichtseite, 4 Seiten
- Seitenkante geschliffen und poliert
- Innenecke R 5

Transport und Einbringung: Platte auf A-Gestell, senkrecht; vor Lieferung Einbringweg prüfen (Terrassentür Wohnzimmer). Montage nach Unterkonstruktion, LED-Kabeln und Rohr Ø 40, vor Montage TV-Lowboard.


PLANZEICHEN

	Wand Bestand		Keramik / Naturstein		GK-Platte
	Zementbauplatte		Aluminium		LED
	Kleber		Stahl		Schnitt 0,35
	Ansicht 0,18		Maßlinie 0,13		verdeckt


ALLGEMEINE HINWEISE

- Ausführung nach den anerkannten Regeln der Technik, den geltenden Vorschriften und Normen (DIN/EN/ISO), Zulassungen sowie den Herstellerangaben;
 - sämtliche Maße vor Ausführung am Bau prüfen; Abweichungen vor Arbeitsbeginn mit der Planerin klären;
 - die Pläne sind Teil einer gewerkeübergreifenden Planung und nur im Zusammenhang gültig;
 - Unstimmigkeiten in den Unterlagen mit der Planerin klären;
 - Ausführbarkeit vor Beginn mit Elektro- und Sanitärinstallation abstimmen;
 - alle Pläne sind gemeinsam zu lesen.
- Maße in mm, ab Oberkante Fertigfußboden ±0, lichte Maße zwischen fertigen Wänden. Maße in Klammern () – vor Ort aufmessen.


K1 SICHTKANTE
M 1:1 | Maße [mm]

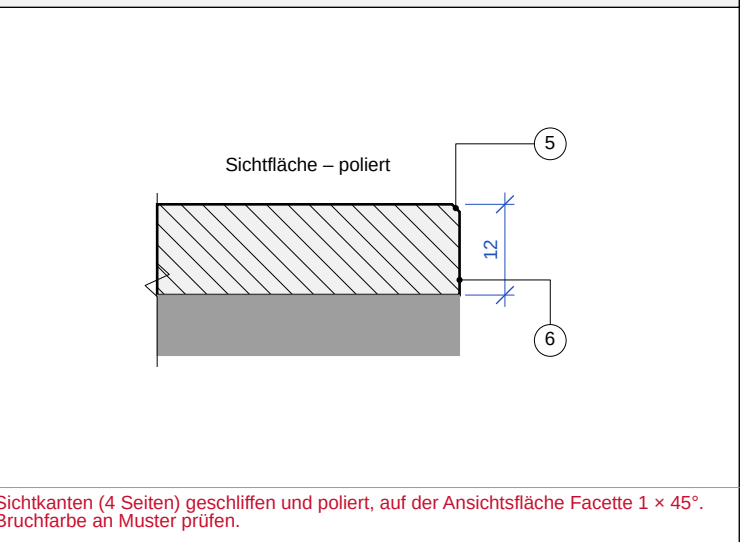

K2 ECKE AUSSCHNITT
M 1:2 | Maße [mm]

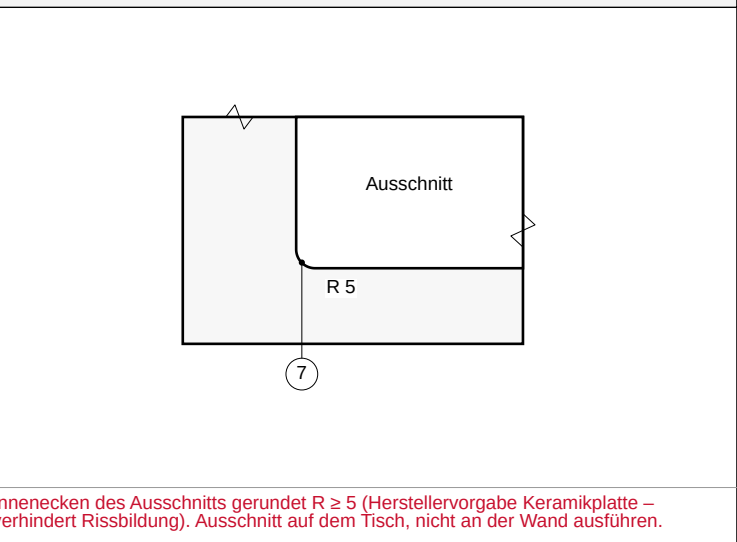

K3 MONTAGE – UNTEN
M 1:2 | Maße [mm]

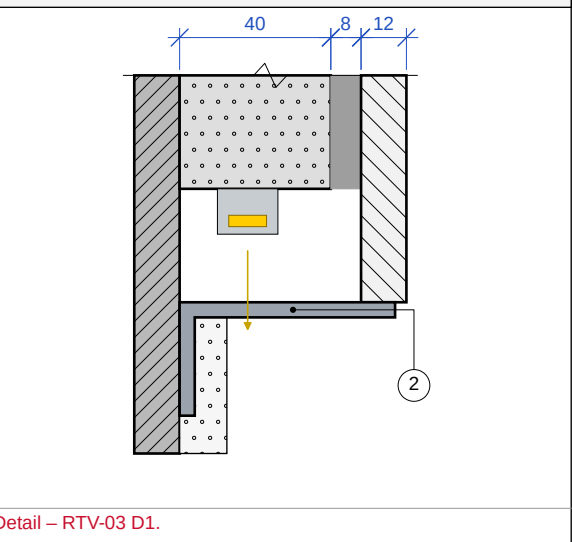

Ewa Arlen
INTERIOR ARCHITECTURE

ZEICHNUNGSTITEL WOHNZIMMER – TV-WAND – KERAMIKPLATTE DEKTON ARGA – PLAN FÜR STEINMETZ	
BAUVORHABEN Einfamilienhaus, Polen	FORMAT / MASSSTAB A3 1:20, 1:2, 1:1
BAUHERR Privatkunde	PLAN-NR. RTV-05
GEWERK Innenausbau / Tischler	ENTWURF UND PLANUNG Dipl.-Ing. Arch. Ewa Arlen Tel. +48 507 066 339

WOHNZIMMER – TV-WAND – MATERIAL- UND BESCHLAGLISTE

Mengen aus Plänen RTV-01...RTV-05 (netto) sowie Bestellmenge mit Reserve. Vor Bestellung – Aufmaß vor Ort.

ZM MATERIALLISTE – TV-WAND					
POZ.	ELEMENT	PRODUKT / SPEZIFIKATION	NETTO	ZU BESTELLEN	GEWERK
1	Keramikplatte	Dekton Arga (Cosentino) 12 mm, poliert, Format 3200 × 1440	4,61 m²	1 Platte ca. 3360 × 1670	Steinmetz
2	Unterkonstruktion Keramikplatte	Zementbauplatte 20 mm, 2 Lagen, 3140 × 1380	8,67 m²	9,5 m² (+10%)	Ausbauteam
3	Kleber für Keramikplatte	Flexkleber für Keramikplatten S1 / S2, Schicht 8 mm	4,61 m²	2 Sack à 25 kg	Steinmetz
4	Konsolen Keramikplatte	Edelstahl L 40 × 57 × 4, B 40, Mauerdübel	6 szt.	6 szt.	Metallbauer
5	Tapete	Vesstige 7030 – Folie BASIC 7030, Rolle 132 cm	9,96 m²	11,0 m² (+10%) – in Bestellung Wohnzimmer	Tapezierer
		davon: über Keramikplatte 7,54 · unter Keramikplatte 1,00 · Streifen am Fenster 1,42 m²			
6	Tapetengrund	GK-Platte 12,5 (Tapetenfläche = Fläche REED-Paneel)	10,74 m²	4 Platten 1200 × 2600	Ausbauteam
7	3D-Paneel	Orac Decor WX210-2600 REED, 2600 × 255 × 13	2,69 m²	7 Stk. (6 + 1 Reserve)	Maler / Monteur
8	Farbe Paneele	Flügger matt, NCS S 2502-Y20R, 2 Anstriche	2,69 m²	nach Ergiebigkeit, 1 Gebinde	Maler
9	Spiegel – Wand	Bronzespiegel 4 mm, Facette 15 – Scheiben T0, T1, T2 (RTV-04)	5,97 m²	3 Platten nach Aufmaß	Glaser
10	Spiegel – Vitrine	Seite 2 St. 1,70 + Blende 0,16 + Schubkastenfronten 0,39 m²	2,25 m²	nach Aufmaß	Glaser / Tischler
11	Vitrinenglas	Riffelglas bronze Typ Estriado 4 mm, 4 Flügel	2,45 m²	4 St. nach Maß	Glaser
12	Vitrinenböden	ESG 8 mm, 705 × 340, geschliffen	5 szt.	5 szt.	Glaser
13	Metallbau	U-Profil 20 × 20 × 1,5 Edelstahl, gebogen, PVD Gold gebürstet	16,8 m	18,5 m – 6 Bögen + Beine	Metallbauer
14	LED – Bögen	COB-Band 24 V 3000 K CRI ≥ 90, 8 W/m + Silikonabdeckung	16,8 m	18,5 m	Elektriker
15	LED – Keramikplatte	Profil 16 × 12 + opale Abdeckung, Band 24 V 3000 K 9,6 W/m	7,7 m	8,4 m	Elektriker
16	LED – Schrank	Profil unter Boden TV-Lowboard, Band 24 V 3000 K 9,6 W/m	3,2 m	3,5 m	Elektriker
17	LED-Netzteile	24 V: Z1 Keramikplatte + Lowboard 150 W, Z2 Bögen 200 W – im TV-Lowboard	2 szt.	2 szt.	Elektriker
18	TV-Lowboard	Korpus Egger U750 ST9, Fronten MDF Lack NCS S 2502-Y20R	3200 × 320 × 380	1 Satz (Klappe + 3 Schubkästen)	Tischler
19	Griffe	Opa Interiors gold – 380 mm / 210 mm	3 + 1 szt.	3 + 1 szt.	Tischler
20	Pflanzgefäß-Blende	MDF gerillt lackiert, Ecke R 200 + Einsatz Edelstahl 1,2	1319 × 320 × 400	1 kpl.	Tischler / Metallbauer
21	Vitrine	Korpus MDF lackiert, 4 Flügel im Alurahmen, 2 Schubkästen Tip-On	747 × 4471 × 400	1 kpl.	Tischler
22	Steckdosen	hinter TV: 2 × 230 V + HDMI / LAN; im Lowboard: 2 × 230 V; Rohr Ø 40	2 Dosen	2 Dosen + Rohr	Elektriker

HINWEISE ZUM PLAN

1. Nettomengen – aus Plänen; Bestellung – mit Verschnittzuschlag
2. Tapete Vesstige zusammen mit übrigen Wohnzimmerwänden bestellen (Verkauf je 12,5 m²)
3. LED: Gesamtleistung ca. 240 W, Netzteile mit 20 % Reserve

Produkte und Farben lt. Entwurfsplan und Visualisierung Wohnzimmer.

ALLGEMEINE HINWEISE

1. Ausführung nach den anerkannten Regeln der Technik, den geltenden Vorschriften und Normen (DIN/EN/ISO), Zulassungen sowie den Herstellerangaben;
2. sämtliche Maße vor Ausführung am Bau prüfen; Abweichungen vor Arbeitsbeginn mit der Planerin klären;
3. die Pläne sind Teil einer gewerkeübergreifenden Planung und nur im Zusammenhang gültig;
4. Unstimmigkeiten in den Unterlagen mit der Planerin klären;
5. Ausführbarkeit vor Beginn mit Elektro- und Sanitärinstallation abstimmen;
6. alle Pläne sind gemeinsam zu lesen.
- Maße in mm, ab Oberkante Fertigfußboden ±0, lichte Maße zwischen fertigen Wänden. Maße in Klammern () – vor Ort aufmessen.

Ewa Arlen
INTERIOR ARCHITECTURE

ZEICHNUNGSTITEL
WOHNZIMMER – TV-WAND – MATERIAL- UND BESCHLAGLISTE


BAUVORHABEN Einfamilienhaus, Polen	FORMAT / MASSSTAB A3 —
BAUHERR Privatkunde	PLAN-NR. RTV-06
GEWERK Innenausbau / Tischler	ENTWURF UND PLANUNG Dipl.-Ing. Arch. Ewa Arlen Tel. +48 507 066 339

WOHNZIMMER – TV-WAND – METALLBÖGEN, WERKSTATTZEICHNUNG

Ergänzung zu RTV-04 für Metallbauer: Mittelpunkte und Radien der Bögen im Spiegelsystem, Schnittlängen, Sehnen und Stiche zur Biegekontrolle, Verbindungen.

W BÖGEN – ANRISS AUF DEM SPIEGEL

M 1:20 | Maße [mm]

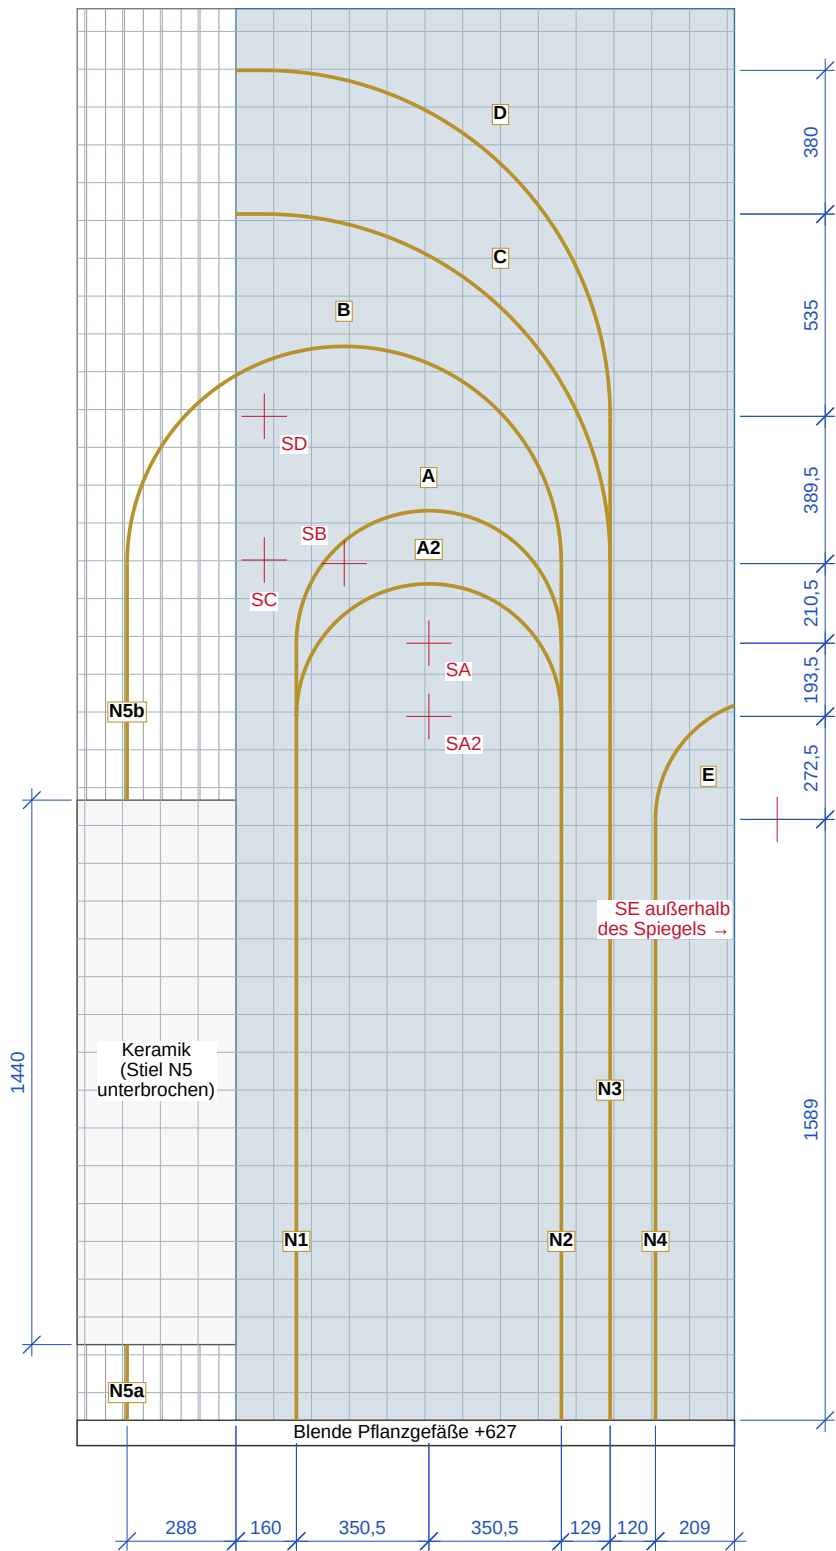


System: X ab linker Spiegelkante (Stoß mit REED-Paneel, x 4281 auf RTV-01), Y ab Fertigfußboden (OKFF). Profilachse = Achse LED-Band. Geometrie lt. Entwurfsplan / RTV-04.

Z ELEMENTE – BIEGE- UND ZUSCHNITTMASSE (PROFILACHSE)

EL.	ART	R OSI	ACHSE	SEHNE	STICH	MITTE X / Y · FUSS
A	Bogen 180°	350,5	1101	701	350	510,5 / 2682
A2	Bogen 180°	350,5	1101	701	350	510,5 / 2488,5
B	Bogen 180°	574,5	1805	1149	574	286,5 / 2892,5
C	Bogen 90° + gerade 75	915	1512	1294	268	75 / 2902
D	Bogen 90° + gerade 75	915	1512	1294	268	75 / 3282
E	Bogen 69,5°	322	390	367	57	1432 / 2216
N1	gerader Fuß	—	2055	—	—	X 160, Y 627–2682
N2	gerader Fuß	—	2266	—	—	X 861, Y 627–2892,5
N3	gerader Fuß	—	2655	—	—	X 990, Y 627–3282
N4	gerader Fuß	—	1589	—	—	X 1110, Y 627–2216
N5a	gerader Fuß	—	200	—	—	X -288, Y 627–827
N5b	gerader Fuß	—	626	—	—	X -288, Y 2267–2892,5
SUMME	U-Profil 20 × 20 × 1,5		16812			mit 10 % Zuschlag: 18,49 m

D9 VERBINDUNG BOGEN – BEIN


M 1:2 | Maße [mm]

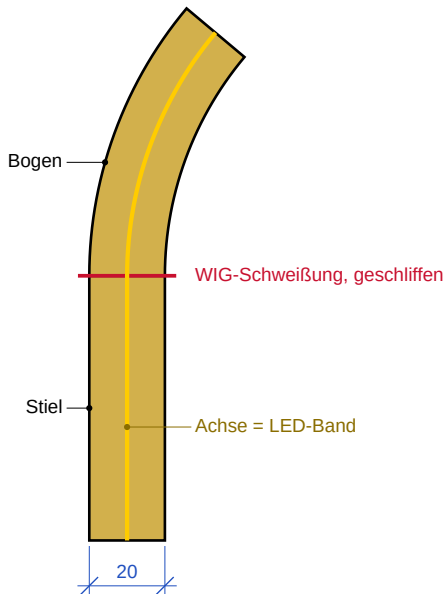

WIG-Stumpfnah an Außenseiten des U, glatt geschliffen; PVD gold nach Schweißen des gesamten Satzes. LED-Band durchgehend über Stoß.

D10 BEFESTIGUNG AM SPIEGEL

M 1:1 | Maße [mm]

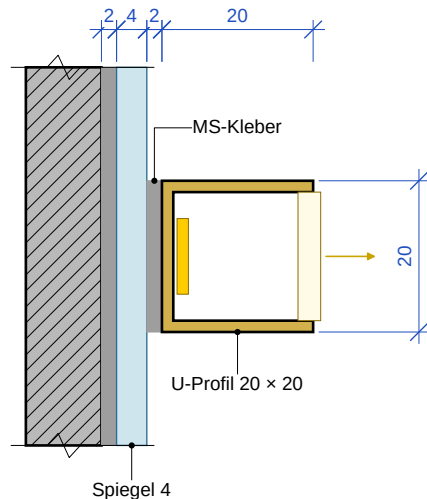

Neutraler Spiegelkleber (MS / säurefreies Silikon) als Raupe in Profilachse; Abstützung und Montageband während Aushärtung. Keine Dübel durch den Spiegel.

HINWEISE ZUM PLAN

- U-Profil 20 × 20 × 1,5 Edelstahl 1.4301, rundgebogen; Radien in Profilachse (Achse LED-Band) – R außen = R Achse + 10, R innen = R Achse – 10
- Biegekontrolle: Sehne und Stich aus Tabelle Z (Toleranz ± 2 mm); vor Versand zu PVD – an Schablone 1:1 anlegen
- Schablone 1:1 aus Folie / Platte auf Spiegel anreißen ab Punkt 0 (linke Spiegelkante, Fußboden ±0) nach Montage der Scheiben T0–T2
- Elemente zu Baugruppen verschweißt: A+A2+N1+N2(+B), C+D+N3, E+N4, B+N5 – Aufteilung nach PVD-Kammergröße, Montagestöße verklebt an nicht sichtbaren Stellen
- Bogen E schräg an Spiegelkante abgeschnitten (Ende bei X 1319) – Stirn verschlossen, geschliffen
- Bein N5 auf REED-Paneel – Unterlage 7 mm (Versatz REED / Spiegel), unterbrochen auf Höhe Keramikplatte +827...+2267
- LED COB 24 V 3000 K im Kanal, Kabel unten an Beinen hinter Pflanzgefäß (D8, RTV-04), Netzteil im TV-Lowboard

Summe Profilachsen 16,81 m; mit 10 % Zuschlag – wie RTV-04. Maße vor dem Biegen am Bau an montierten Spiegeln prüfen.

PLANZEICHEN

Wand Bestand	Spiegel / Glas	Stahl PVD gold
LED	Kleber	Bronzespiegel
Paneel REED	Achse Profil PVD	Bogenmittelpunkt
Schnitt 0,35	Ansicht 0,18	Maßlinie 0,13
verdeckt		

ALLGEMEINE HINWEISE

- Ausführung nach den anerkannten Regeln der Technik, den geltenden Vorschriften und Normen (DIN/EN/ISO), Zulassungen sowie den Herstellerangaben;
 - sämtliche Maße vor Ausführung am Bau prüfen; Abweichungen vor Arbeitsbeginn mit der Planerin klären;
 - die Pläne sind Teil einer gewerkeübergreifenden Planung und nur im Zusammenhang gültig;
 - Unstimmigkeiten in den Unterlagen mit der Planerin klären;
 - Ausführbarkeit vor Beginn mit Elektro- und Sanitärinstallation abstimmen;
 - alle Pläne sind gemeinsam zu lesen.
- Maße in mm, ab Oberkante Fertigfußboden ±0, lichte Maße zwischen fertigen Wänden. Maße in Klammern () – vor Ort aufmessen.




Ewa Arlen
INTERIOR ARCHITECTURE

ZEICHNUNGSTITEL
WOHNZIMMER – TV-WAND – METALLBÖGEN, WERKSTATTZEICHNUNG

BAUVORHABEN Einfamilienhaus, Polen	FORMAT / MASSSTAB A3 1:20, 1:2, 1:1
BAUHERR Privatkunde	PLAN-NR. RTV-07
GEWERK Innenausbau / Tischler	ENTWURF UND PLANUNG Dipl.-Ing. Arch. Ewa Arlen Tel. +48 507 066 339

WOHNZIMMER – TV-WAND – BÖGEN: SCHWEISSBAUGRUPPEN Z1, Z2, Z3

Werkstattzeichnung für Metallbauer. Jede Baugruppe in Werkstatt geschweißt, PVD nach Schweißen, Montage auf Spiegel. Pos. 1–12 – Liste auf RTV-09.

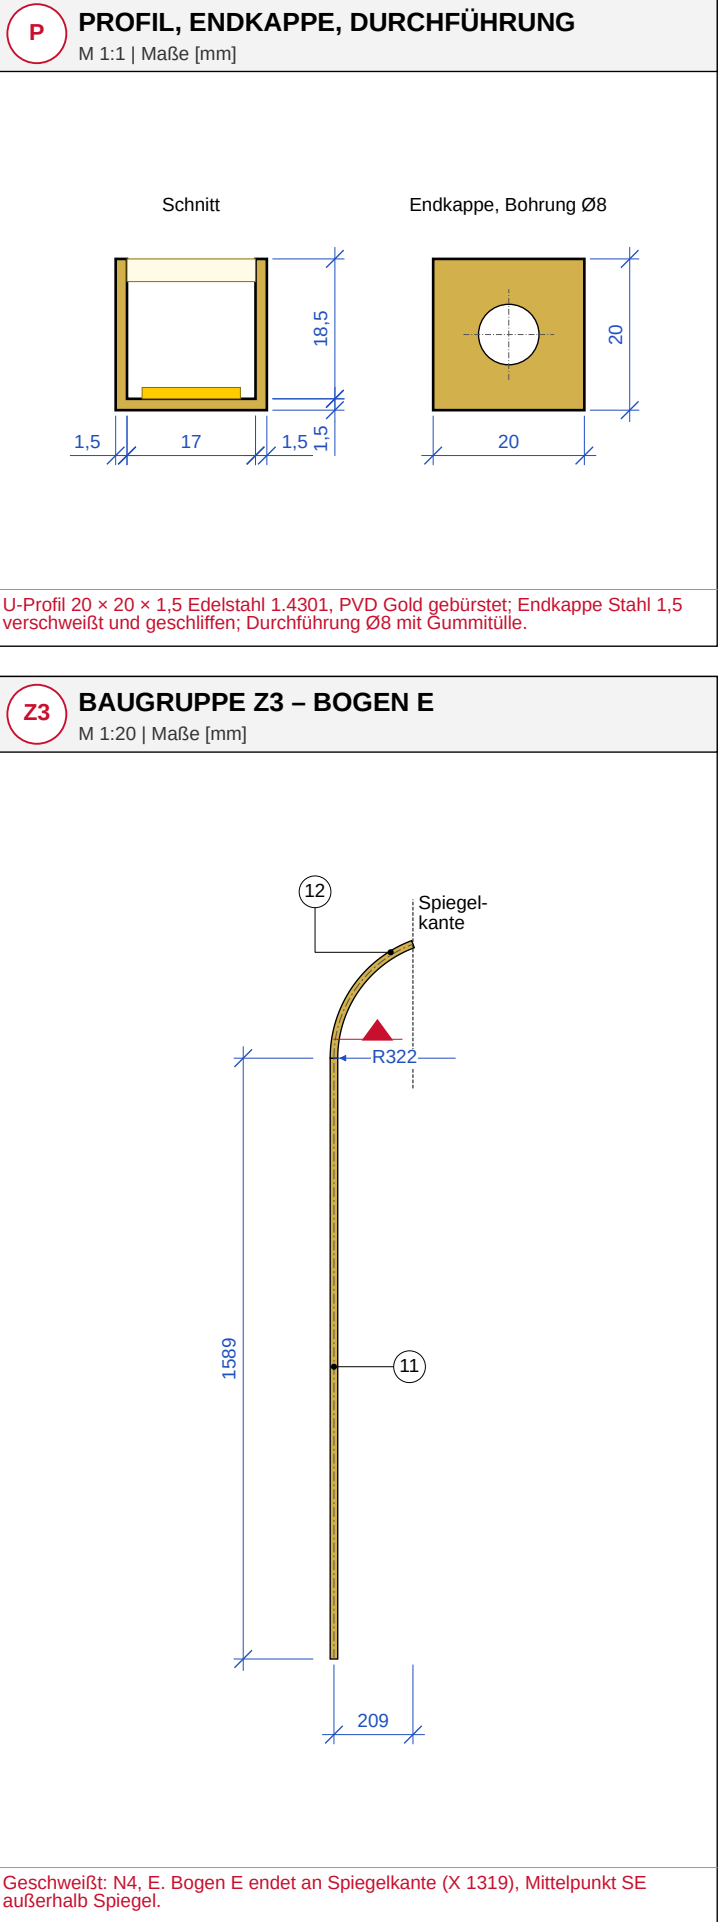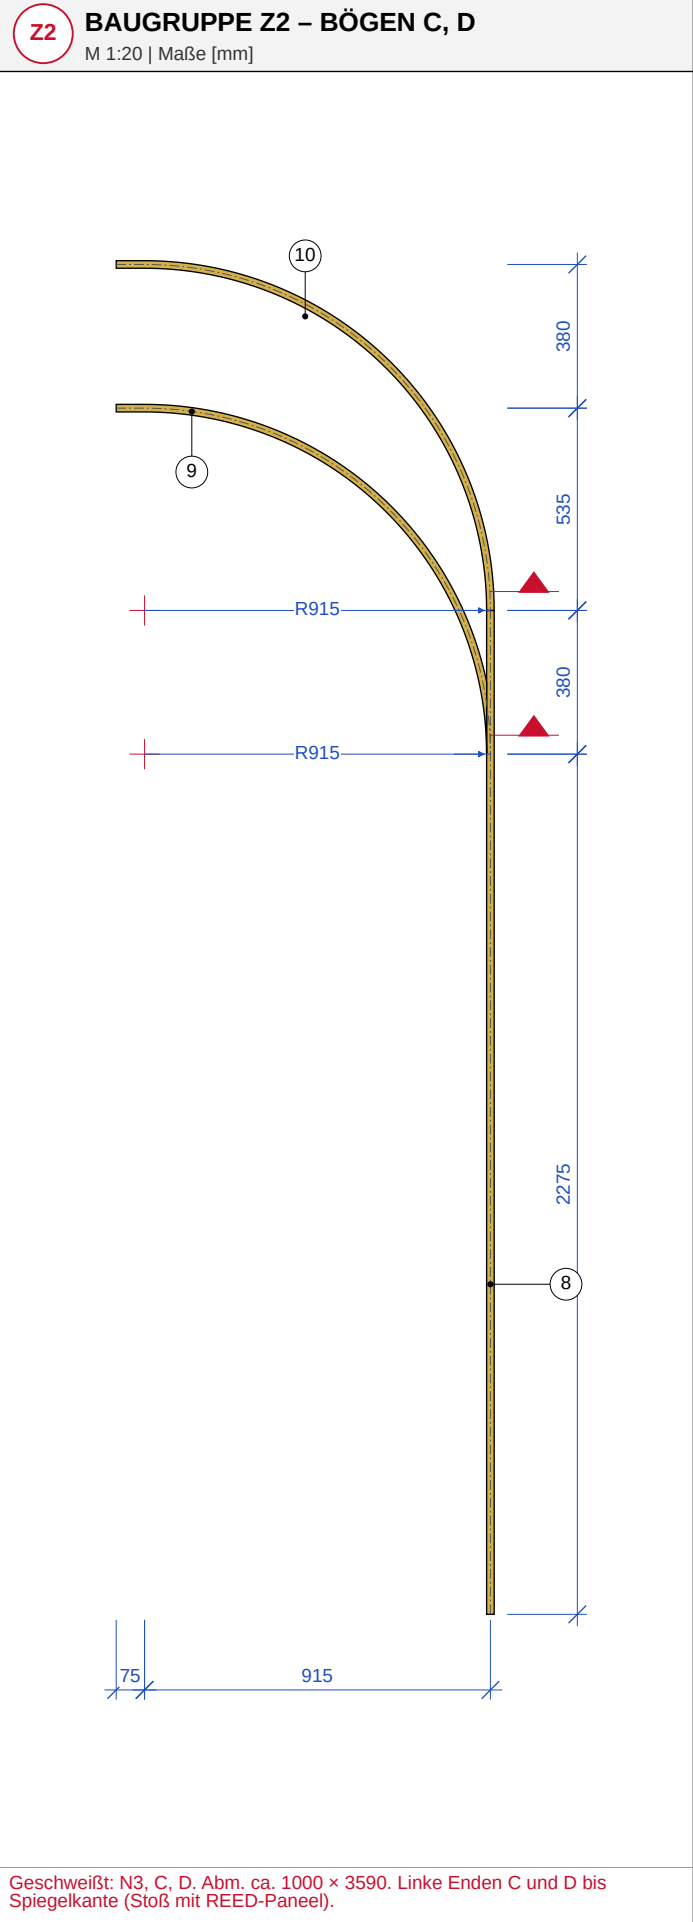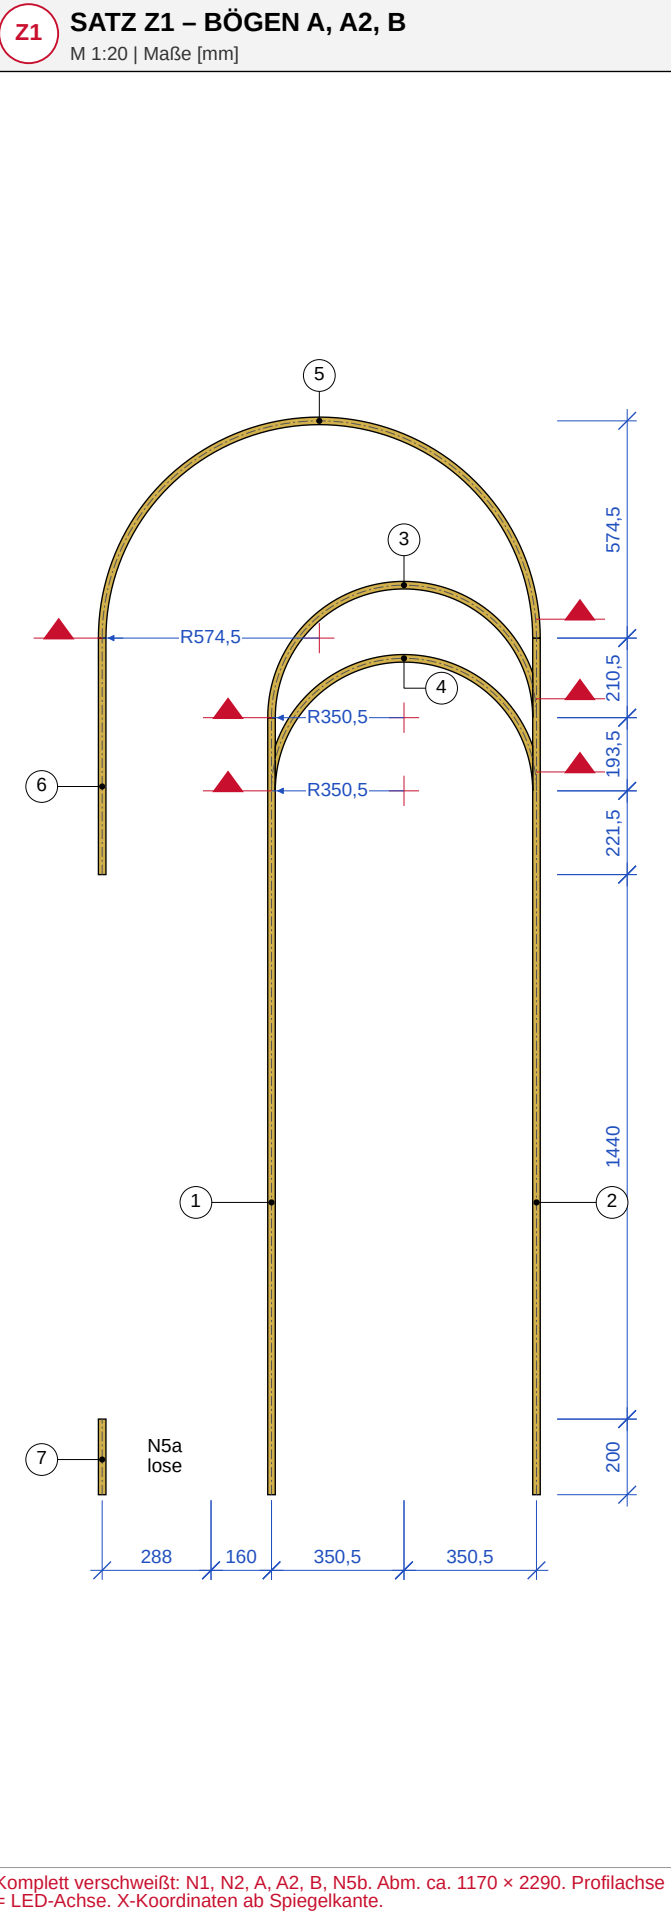

HINWEISE ZUM PLAN

U1. Maße auf Profilachse (Achse LED-Band); Profilkanten ± 10 von Achse
U2. WIG-Nähte durchgehend spiegelseitig (verdeckt), Stirnseite – glatt geschliffen vor PVD
U3. tangentielle Stöße Bogen–Fuß (A2 mit N1/N2, C mit N3): Bogenende nach Fußkontur zugeschnitten, Schweißung rückseitig
U4. Kontrolle Baugruppe auf Platte nach Schablone 1:1: Achsabweichung ± 2 mm, Ebenheit ± 1 mm
U5. Baugruppen Z1–Z3 komplett zur PVD; Maß mit Beschichtungskammer abstimmen (Z2 ca. 3,6 m – ggf. Teilung in N3 und Bögen C/D, Verbindung geklebt)
U6. unten an Beinen N1–N4 Endkappe mit Durchführung Ø8 – LED-Kabel hinter Pflanzgefäß zum Netzteil (D8, RTV-04)
Kreise 1–12 in Zeichnungen – Positionsnummern der Zuschnittliste RTV-09.

PLANZEICHEN

Stahl PVD gold	LED	Bogenmittelpunkt
WIG-Naht (Symbol)	Schnitt 0,35	Ansicht 0,18
Maßlinie 0,13	verdeckt	

ALLGEMEINE HINWEISE

- Ausführung nach den anerkannten Regeln der Technik, den geltenden Vorschriften und Normen (DIN/EN/ISO), Zulassungen sowie den Herstellerangaben;
- sämtliche Maße vor Ausführung am Bau prüfen; Abweichungen vor Arbeitsbeginn mit der Planerin klären;
- die Pläne sind Teil einer gewerkeübergreifenden Planung und nur im Zusammenhang gültig;
- Unstimmigkeiten in den Unterlagen mit der Planerin klären;
- Ausführbarkeit vor Beginn mit Elektro- und Sanitärinstallation abstimmen;
- alle Pläne sind gemeinsam zu lesen.

Maße in mm, ab Oberkante Fertigfußboden ±0, lichte Maße zwischen fertigen Wänden. Maße in Klammern () – vor Ort aufmessen.





Ewa Arlen
INTERIOR ARCHITECTURE

ZEICHNUNGSTITEL
WOHNZIMMER – TV-WAND – BÖGEN: SCHWEISSBAUGRUPPEN Z1, Z2, Z3

BAUVORHABEN Einfamilienhaus, Polen	FORMAT / MASSSTAB A3 1:20, 1:1
BAUHERR Privatkunde	PLAN-NR. RTV-08
GEWERK Innenausbau / Tischler	ENTWURF UND PLANUNG Dipl.-Ing. Arch. Ewa Arlen Tel. +48 507 066 339

WOHNZIMMER – TV-WAND – BÖGEN: BIEGETEILE, ZUSCHNITTLISTE

Jeder Bogen einzeln rundgebogen: Achsradius, Winkel, Abwicklung, Sehne und Stich zur Kontrolle. U-Profil 20 × 20 × 1,5, Edelstahl 1.4301.

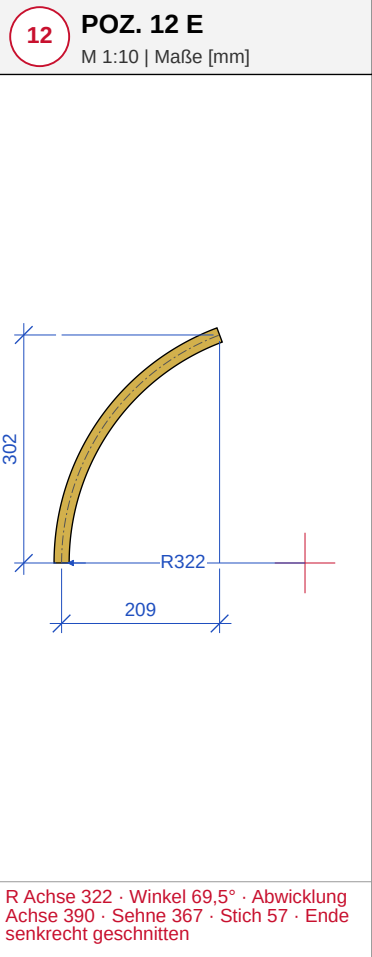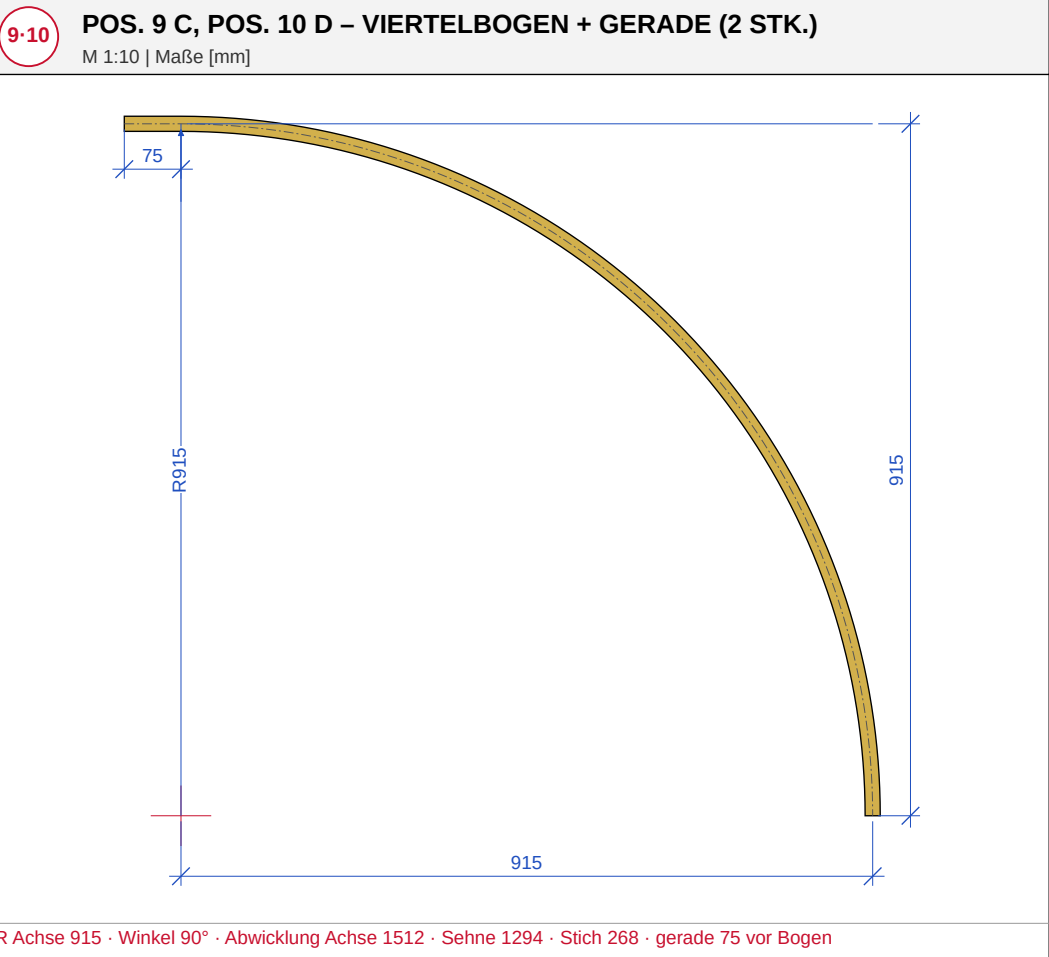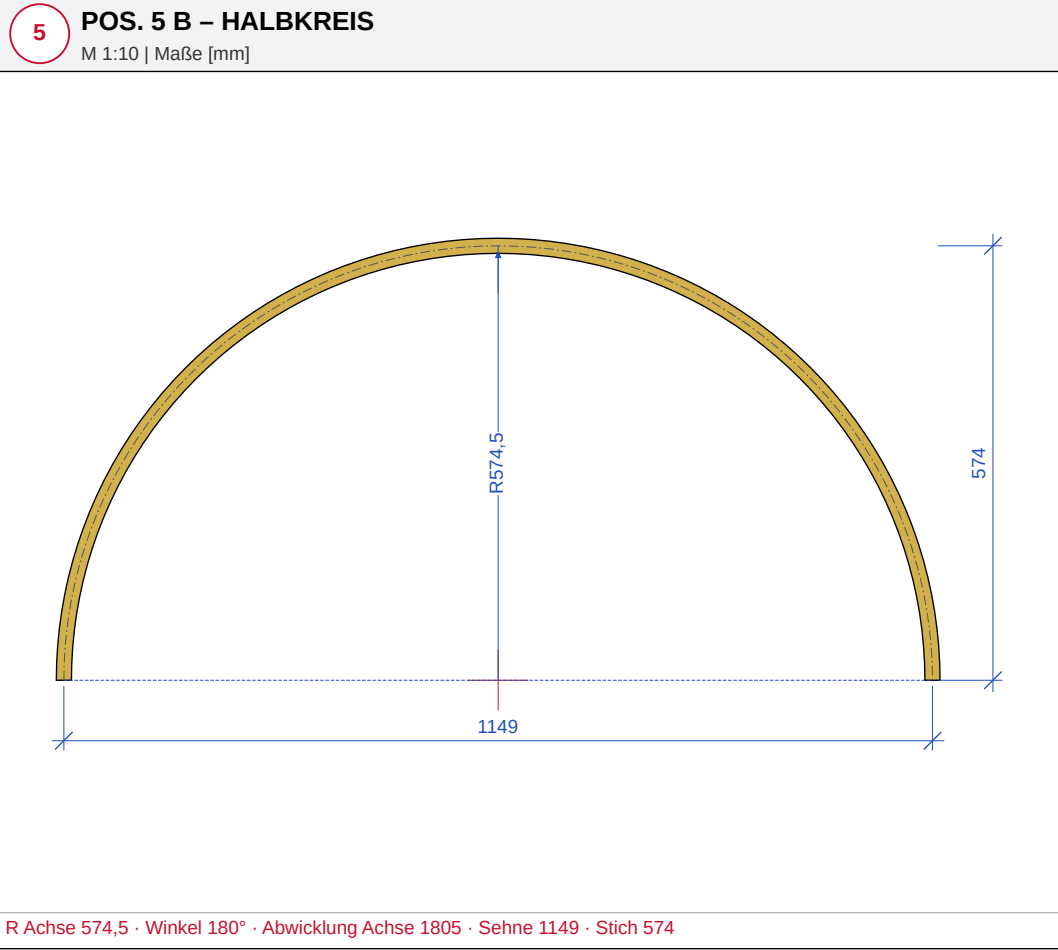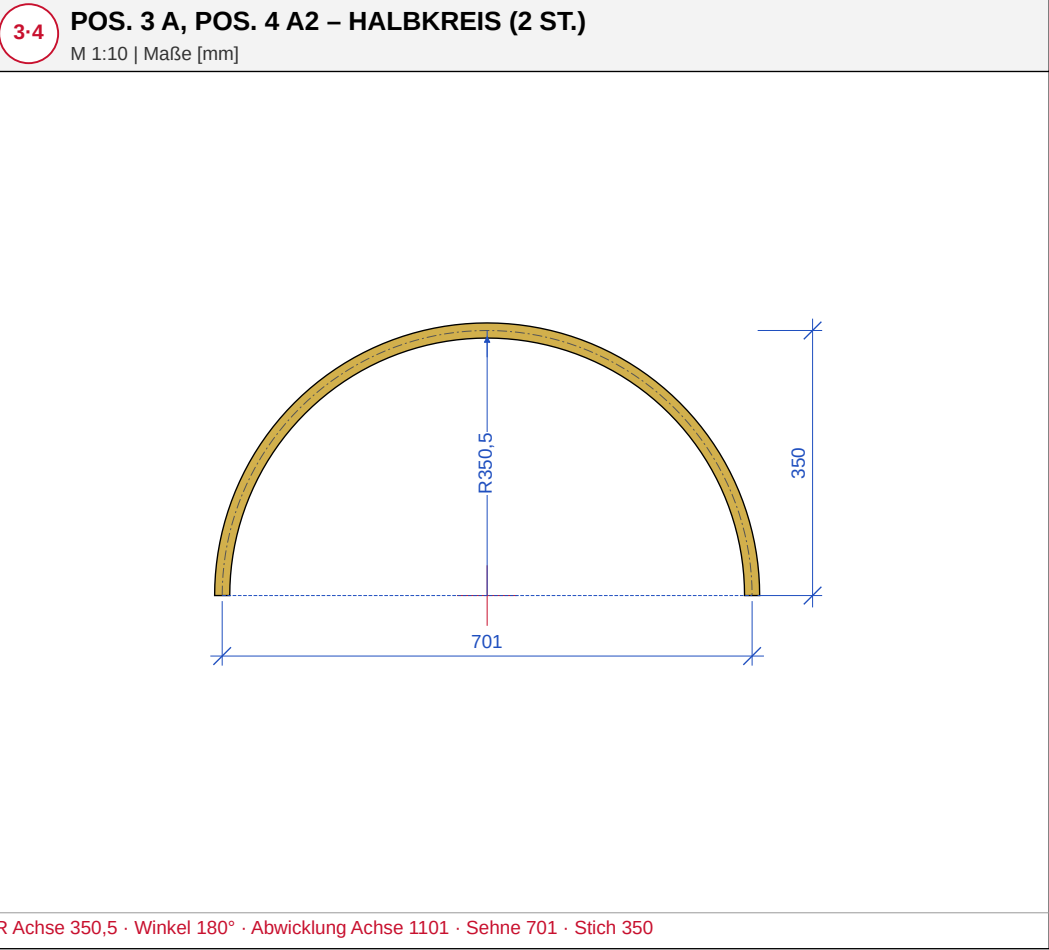

L

ZUSCHNITTLISTE

POZ	ELEMENT	SATZ	ACHSE
1	Stiel N1	Z1	2055
2	Bein N2	Z1	2266
3	Bogen A	Z1	1101
4	Bogen A2	Z1	1101
5	Bogen B	Z1	1805
6	Bein N5b	Z1	626
7	Stiel N5a	lose	200
8	Bein N3	Z2	2655
9	Bogen C	Z2	1512
10	Bogen D	Z2	1512
11	Fuß N4	Z3	1589
12	Bogen E	Z3	390
SUMME			16812

- HINWEISE ZUM PLAN
- Rundbiegen auf Profilbiegemaschine, U-Schenkel außen am Bogen (LED-Rinne raumseitig); nach Biegen Kontrolle Sehne und Stich ± 2 mm
 - R außen = R Achse + 10, R innen = R Achse – 10; Mindestradius für U 20 × 20 – per Probe prüfen (kleinster im Projekt R 312 – Pos. 12)
 - A und A2 – gleicher Radius, 2 Stk.; C und D – gleicher Radius und gerade 75, 2 Stk. gleichsinnig gebogen
 - Beinlängen und Enden – RTV-08 und Tabelle Z (RTV-07)

Profil gesamt 16,81 m (Achse); Bestellung mit 10 % Zuschlag für Schnitt und Biegeproben: 18,49 m. Bögen aus mind. 2 × 150 längeren Stücken biegen (gerade Enden nach Biegen abtrennen).

PLANZEICHEN

	Stahl PVD gold		Bogenmittelpunkt		Schnitt 0,35
	Ansicht 0,18		Maßlinie 0,13		verdeckt

- ALLGEMEINE HINWEISE
- Ausführung nach den anerkannten Regeln der Technik, den geltenden Vorschriften und Normen (DIN/EN/ISO), Zulassungen sowie den Herstellerangaben;
 - sämtliche Maße vor Ausführung am Bau prüfen; Abweichungen vor Arbeitsbeginn mit der Planerin klären;
 - die Pläne sind Teil einer gewerkeübergreifenden Planung und nur im Zusammenhang gültig;
 - Unstimmigkeiten in den Unterlagen mit der Planerin klären;
 - Ausführbarkeit vor Beginn mit Elektro- und Sanitärinstallation abstimmen;
 - alle Pläne sind gemeinsam zu lesen.
- Maße in mm, ab Oberkante Fertigfußboden ±0, lichte Maße zwischen fertigen Wänden. Maße in Klammern () – vor Ort aufmessen.


Ewa Arlen INTERIOR ARCHITECTURE	
ZEICHNUNGSTITEL WOHNZIMMER – TV-WAND – BÖGEN: BIEGETEILE, ZUSCHNITTLISTE	
BAUVORHABEN Einfamilienhaus, Polen	FORMAT / MASSSTAB A3 1:10
BAUHERR Privatkunde	PLAN-NR. RTV-09
GEWERK Innenausbau / Tischler	ENTWURF UND PLANUNG Dipl.-Ing. Arch. Ewa Arlen Tel. +48 507 066 339

WINDFANG – SCHRANK MIT SITZBANK (K3) – SCHNITTE

Schrank 2160 × 650, Nische mit Sitzbank 940, LED 3000 K in Nischenseiten. Ergänzt Abwicklung K3-K3 (lt. Entwurfsplan).

A-A HORIZONTALSCHNITT AUF HÖHE +1200


M 1:10 | Maße [mm]

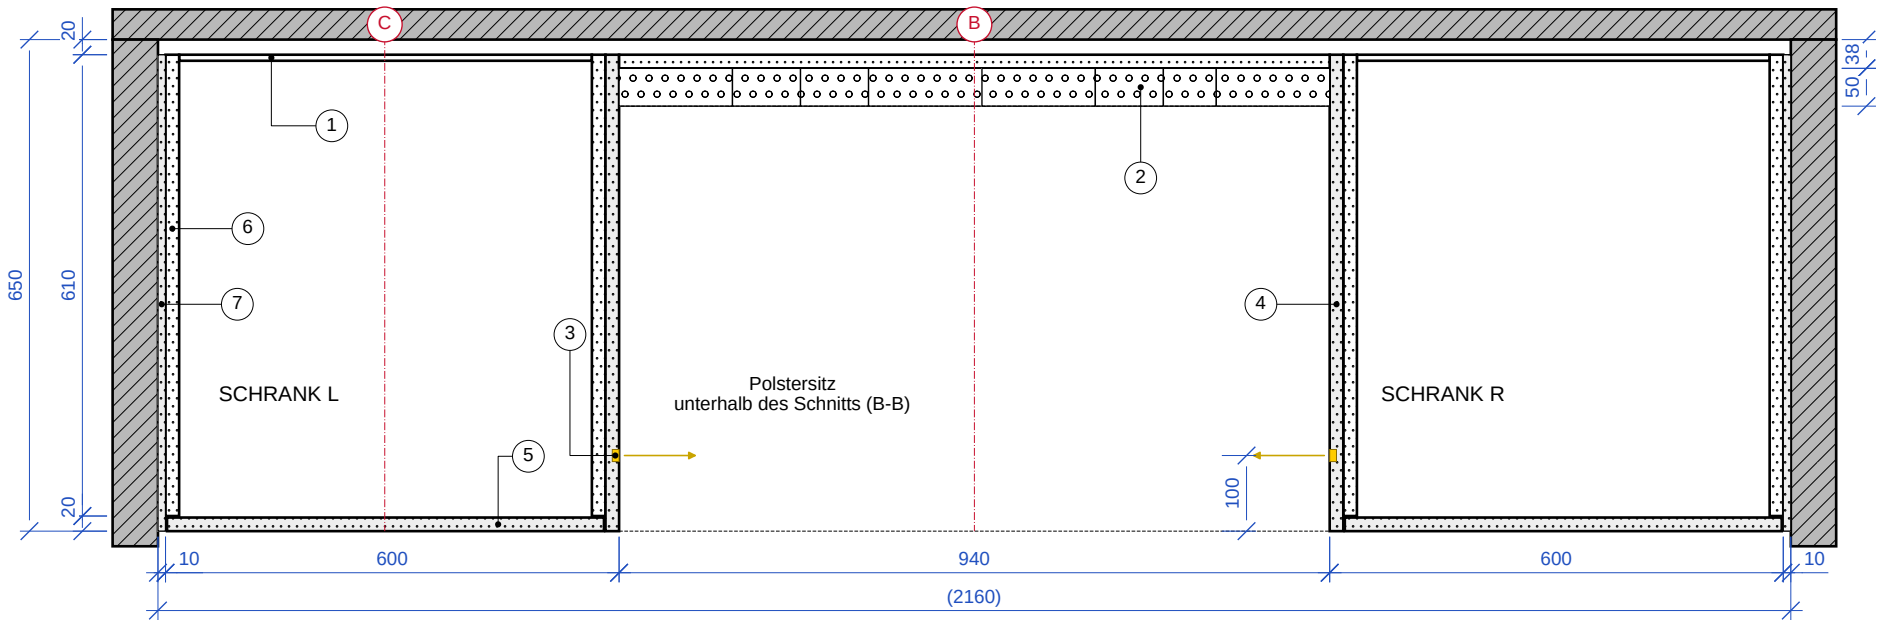

Quelle: Abwicklung K3-K3 (lt. Entwurfsplan) – Breiten 10/600/940/600/10; Grundriss – Schranktiefe 650.

B-B SCHNITT – NISCHE


M 1:25 | Maße [mm]

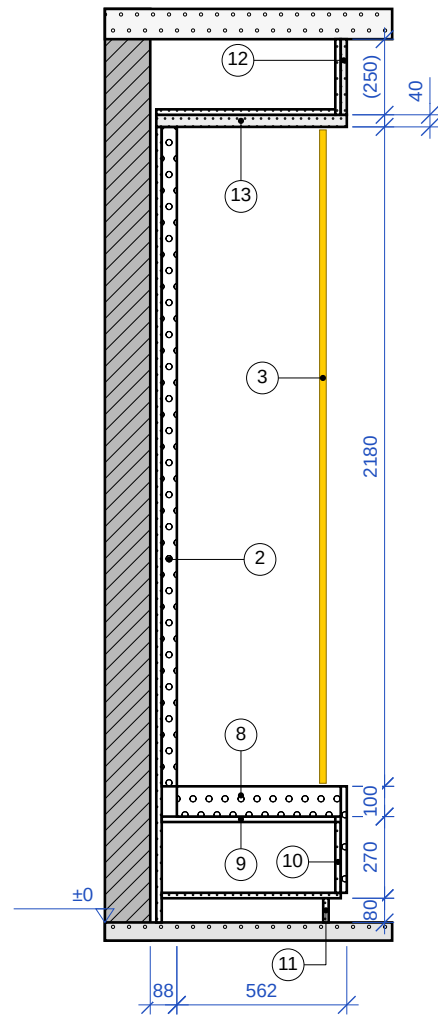

Höhen lt. K3: Sitz +450, Nische bis +2630, Schrank bis +2670, Blende 250 bis Decke +2920.

C-C SCHNITT – SCHRANK


M 1:25 | Maße [mm]

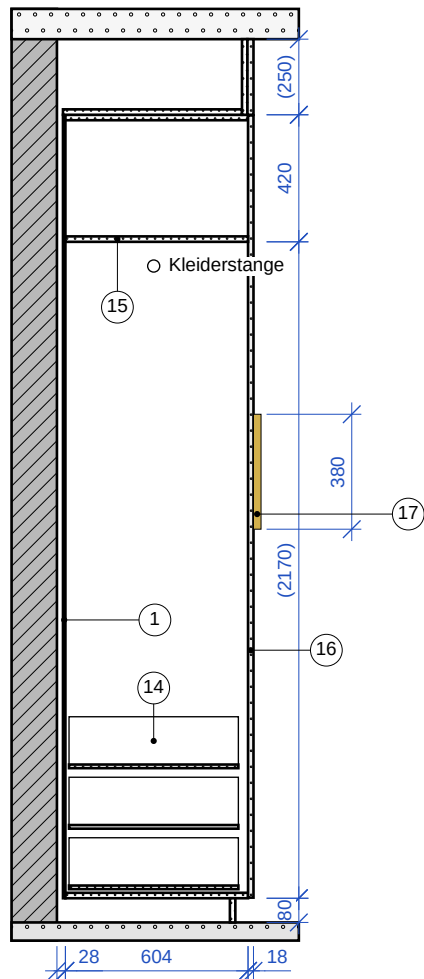

Ausstattung lt. K3: 3 Schuhschubkästen, Kleiderstange, Fachboden. Höhen Stange und Fachboden – vor Fertigung mit Bauherrin abstimmen.

D1 LED IN NISCHE

M 1:1 | Maße [mm]

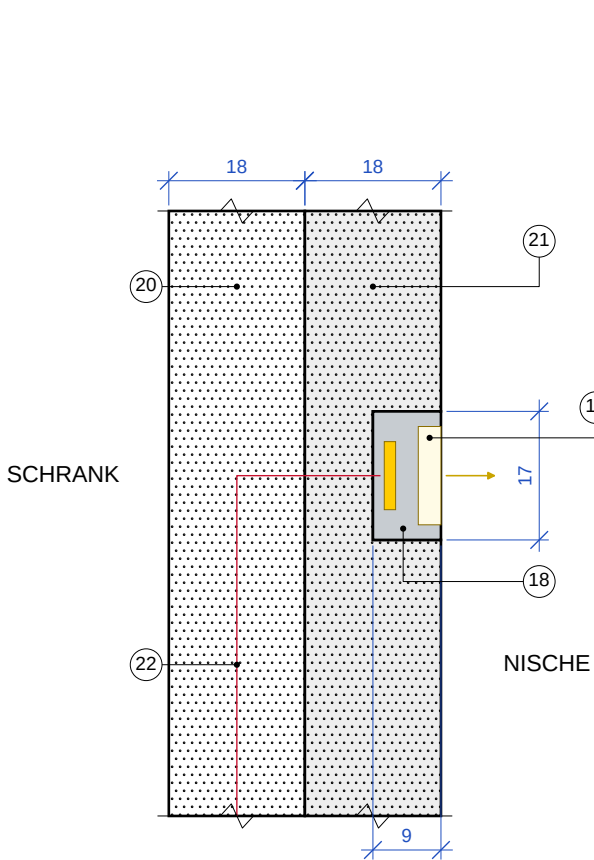

Fräsung 17 × 9 mm, Profillachse 100 von Frontfläche (K3). Gleicher Profiltyp in allen Einbauten.

LEGENDE ZU DEN ZEICHNUNGEN

- 1 Rückwand 8 mm U750 in Nut, Wandabstand 20 (Kabel, Unebenheiten)
- 2 Rückenlehne: 8 gepolsterte Streifen 150/90, Schaum T35 40 + Platte 12, Stoff MAGIC VELVET 2274 Nebelbeige; Befestigung an Aufhängeleisten
- 3 LED 3000 K in Nischenseite, Achse 100 von Frontfläche – D1
- 4 Frontplatte Nische MDF 18 Lack matt NCS S2502-Y20R
- 5 Front MDF 18 Mattlack NCS S2502-Y20R, Rahmen 20, Fuge 2
- 6 Korpus – Platte 18 Egger U750 ST9 Taupegrau
- 7 Wandpassleiste 10 – vor Ort angepasst
- 8 Sitzpolster: Schaum T35 100, Stoff wie vor, abnehmbar (Klett)
- 9 Klappe 18, 2 Gasdruckfedern, Klappenbeschläge
- 10 Stirnseite Truhe 18 gepolstert, Schaum 20
- 11 Sockel 80, 60 zurückgesetzt, Stellfüße
- 12 Blende MDF 18 + Panel Orac Decor WX210 REED, lackiert NCS S2502-Y20R
- 13 Nischenkranz MDF 40 lackiert; Kabeldurchführung LED zur Blendenzone
- 14 3 Innenschubkästen für Schuhe, Vollauszug
- 15 Oberboden 18 U750
- 16 Front raumhoch 2586, 5 Scharniere mit Soft-Close
- 17 Griff Opa Interiors 380 mm, gold
- 18 Aluprofil eingelassen, Nut 17 × 9
- 19 Opal-Abdeckung; Band 24 V 3000 K CRI ≥ 90, 9,6 W/m
- 20 Korpusseite 18 U750
- 21 Nischen-Blende MDF 18 lackiert
- 22 LED-Kabel im Kanal 6 × 6 zwischen Seite und Deckplatte

LED-VERSORGUNG: Netzteil 24 V im Blendenbereich über Schrank L – Zugang nach Abnahme Panel REED (auf Clips), Leistungsreserve 20%. Steuerung über Stromkreis Windfang. Kabel vor Montage der Frontplatten verlegen.

PLANZEICHEN

 Wand Bestand	 MDF / Spanplatte	 MDF lackiert
 GK-Platte	 Schaumstoff	 Stahl PVD gold
 Aluminium	 LED	 Bodenaufbau
 Schnitt 0,35	 Ansicht 0,18	 Maßlinie 0,13
 verdeckt		

ALLGEMEINE HINWEISE

1. Ausführung nach den anerkannten Regeln der Technik, den geltenden Vorschriften und Normen (DIN/EN/ISO), Zulassungen sowie den Herstellerangaben;
 2. sämtliche Maße vor Ausführung am Bau prüfen; Abweichungen vor Arbeitsbeginn mit der Planerin klären;
 3. die Pläne sind Teil einer gewerkeübergreifenden Planung und nur im Zusammenhang gültig;
 4. Unstimmigkeiten in den Unterlagen mit der Planerin klären;
 5. Ausführbarkeit vor Beginn mit Elektro- und Sanitärinstallation abstimmen;
 6. alle Pläne sind gemeinsam zu lesen.
- Maße in mm, ab Oberkante Fertigfußboden ±0, lichte Maße zwischen fertigen Wänden. Maße in Klammern () – vor Ort aufmessen.

Ewa Arlen
INTERIOR ARCHITECTURE

ZEICHNUNGSTITEL
WINDFANG – SCHRANK MIT SITZBANK (K3) – SCHNITTE

BAUVORHABEN
Einfamilienhaus, Polen

FORMAT / MASSSTAB
A3
1:25, 1:10, 1:1

BAUHERR
Privatkunde

PLAN-NR.
U-10


GEWERK
Innenausbau / Tischler

ENTWURF UND PLANUNG
Dipl.-Ing. Arch. Ewa Arlen
Tel. +48 507 066 339

WINDFANG – SPIEGELWAND, LED UND KONSOLE (K2) – SCHNITTE


Silberspiegel auf Plattenunterlage geklebt, LED im Spalt zwischen Scheiben, Hängekonsole 1350 × 300 durch Spiegel. Ergänzt Abwicklung K2-K2 (lt. Entwurfsplan).

A-A HORIZONTALSCHNITT AUF HÖHE +800 (DURCH KONSOLE)
M 1:10 | Maße [mm]

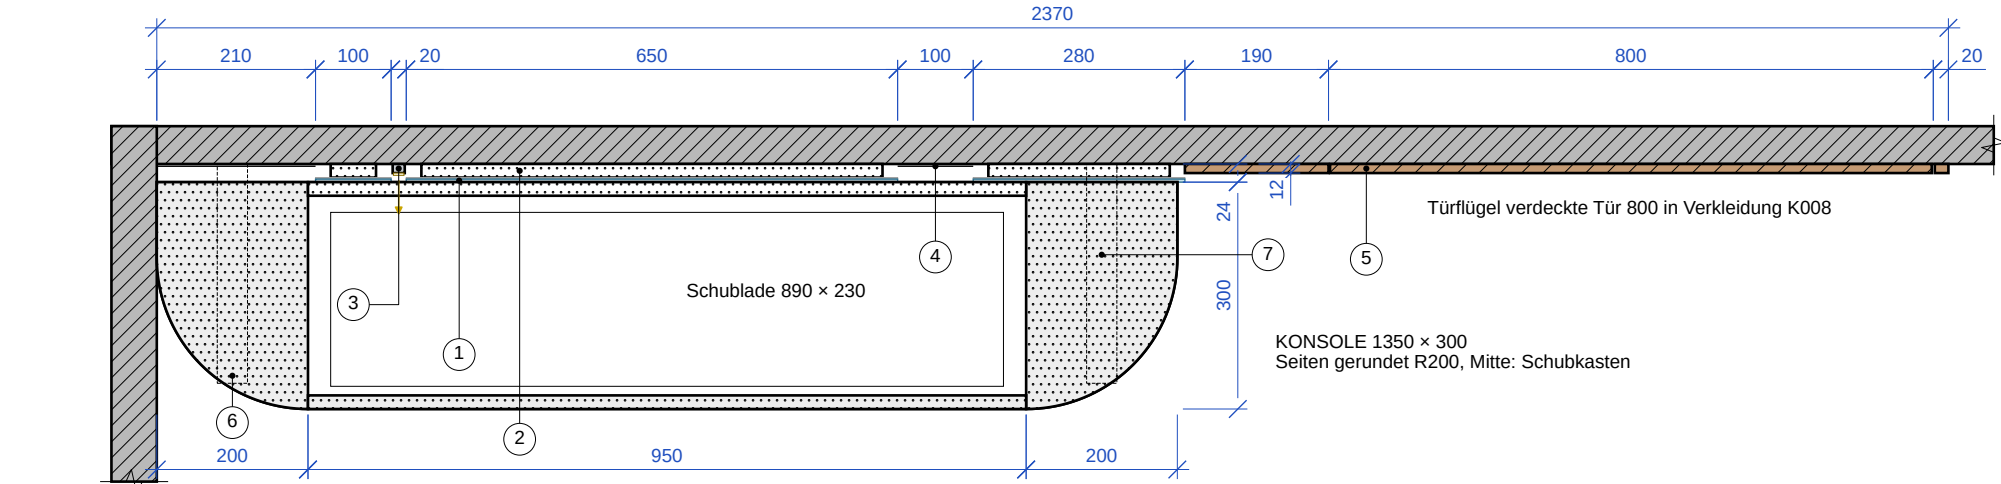


Quelle: K2-K2 lt. Entwurfsplan: 210 / 770 / 100 / 280 / 1010; Konsole 20+95+20 = 1350, +700...+900; Konsolentiefe 300 – Grundriss lt. Entwurfsplan (maßstäblich abgegriffen).

B-B SCHNITT
M 1:25 | Maße [mm]

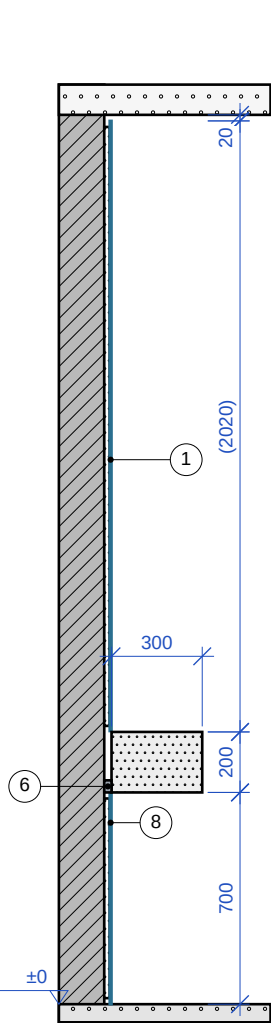


K2: Konsole +700...+900, Spiegel bis +2920 (nach Aufmaß), Decke +2940.

W-1 ANSICHT WAND K2
M 1:25 | Maße [mm]

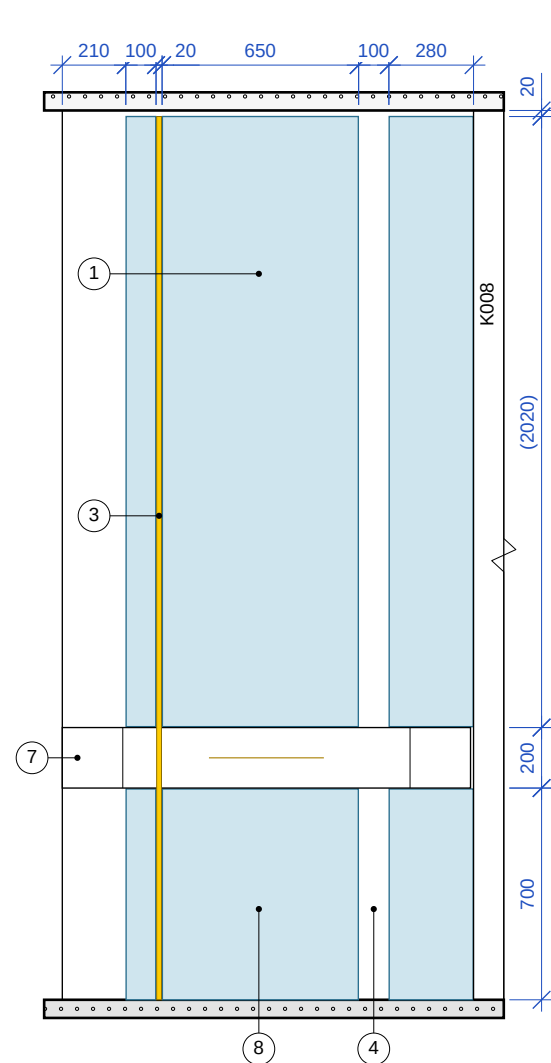


Teilungen lt. K2 und Entwurfsplan. Spiegel ab Fußboden bis +2920, durch Konsole geteilt.

D2 KONSOLE DURCH SPIEGEL
M 1:5 | Maße [mm]

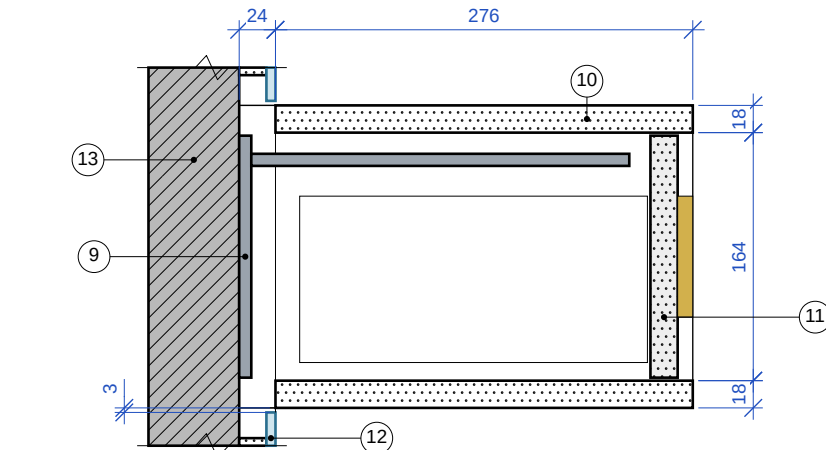

Höhe 200 und Tiefe 300 lt. K2 / Grundriss. Stahlkonsolen vor Spiegelverklebung – Verbundanker M8, mind. 2 × 2 St.

D1 LED ZWISCHEN SPIEGELPLATTEN
M 1:2 | Maße [mm]

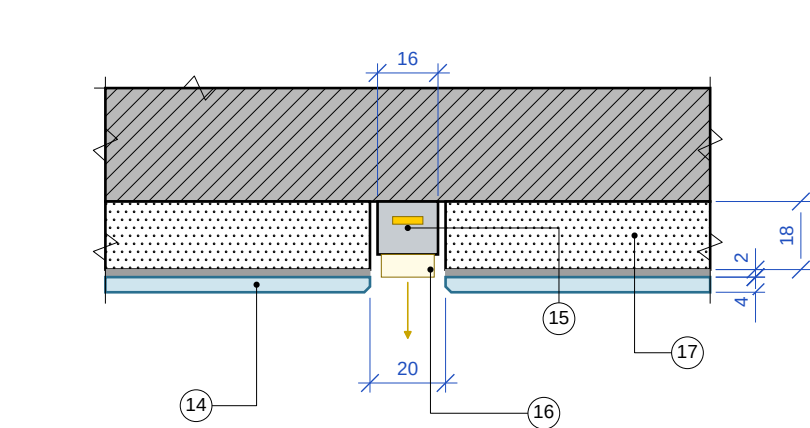

Fuge 20 und Lage 100 von Spiegelkante – K2. Abdeckung 4 hinter Spiegelfläche zurückgesetzt.

LEGENDE ZU DEN ZEICHNUNGEN

- 1 Silberspiegel 4 mm kupferfrei, Facette 15, mit Spiegelkleber + Band 2 mm geklebt
- 2 Trägerplatte MDF V313 18, 20 hinter Plattenkante zurück, verklebt und verdübelt
- 3 LED in Fuge 20 zwischen Scheiben, Achse 110 von Streifenkante – D1
- 4 Streifen 100 zwischen Spiegeln – Putz gestrichen NCS S2502-Y20R matt
- 5 Verkleidung K008 Light Select Walnut an Wand und Flügel der verdeckten Tür
- 6 Stahlkonsolen der Konsole (2 Stk.) in Wand verankert – D2
- 7 Konsole: Korpus U750, Seiten gerundet R200, gerillt, lackiert NCS S2502-Y20R
- 8 Spiegel geteilt über und unter Konsole (2 Platten), Fuge 3 um Korpus – Silikon
- 9 Flachstahl 8 × 40 wandseitig + Arm 8 × 40 – Stahl verzinkt, unter Platte
- 10 Platte 18 U750, Schublade Vollauszug mit Softeinzug
- 11 Front lackiert NCS S2502-Y20R, Rahmen 20, Griff Opa Interiors 380
- 12 Fuge 3 Spiegel / Korpus – neutrales Spiegelsilikon
- 13 Injektionsanker M8 durch Unterlage – vor Spiegelverklebung bohren
- 14 Facette 15 an Plattenkante zur Fuge
- 15 Alu-Aufbauprofil 16 × 14, an Wand in Fuge
- 16 Opal-Abdeckung; Band 24 V 3000 K CRI ≥ 90, 9,6 W/m
- 17 Unterlage MDF 18 unter Spiegelplatte

LED-ZULEITUNG: Kabel von oben – aus abgehängter Decke (Deckenprofil an Vertikalprofil angeschlossen). Netzteil 24 V in abgehängter Decke an Revisionsöffnung 300 × 300 oder im Schrank K3 (Blende). Reihenfolge: Konsolendübel → Unterlage → LED-Test 30 min → Spiegel → Konsole.

PLANZEICHEN

Wand Bestand	MDF / Spanplatte	MDF lackiert
K008 Nussbaum	Spiegel / Glas	GK-Platte
Stahl PVD gold	Aluminium	LED
Kleber	Bodenaufbau	Stahl
Schnitt 0,35	Ansicht 0,18	Maßlinie 0,13
verdeckt		

ALLGEMEINE HINWEISE

- 1. Ausführung nach den anerkannten Regeln der Technik, den geltenden Vorschriften und Normen (DIN/EN/ISO), Zulassungen sowie den Herstellerangaben;
 - 2. sämtliche Maße vor Ausführung am Bau prüfen; Abweichungen vor Arbeitsbeginn mit der Planerin klären;
 - 3. die Pläne sind Teil einer gewerkeübergreifenden Planung und nur im Zusammenhang gültig;
 - 4. Unstimmigkeiten in den Unterlagen mit der Planerin klären;
 - 5. Ausführbarkeit vor Beginn mit Elektro- und Sanitärinstallation abstimmen;
 - 6. alle Pläne sind gemeinsam zu lesen.
- Maße in mm, ab Oberkante Fertigfußboden ±0, lichte Maße zwischen fertigen Wänden. Maße in Klammern () – vor Ort aufmessen.

Ewa Arlen
INTERIOR ARCHITECTURE


ZEICHNUNGSTITEL
WINDFANG – SPIEGELWAND, LED UND KONSOLE (K2) – SCHNITTE

BAUVORHABEN Einfamilienhaus, Polen	FORMAT / MASSSTAB A3 1:25, 1:10, 1:5, 1:2
BAUHERR Privatkunde	PLAN-NR. U-11
GEWERK Innenausbau / Tischler	ENTWURF UND PLANUNG Dipl.-Ing. Arch. Ewa Arlen Tel. +48 507 066 339

FLUR – NISCHE MIT SPIEGEL, METALLBÖGEN UND KONSOLE MIT PFLANZGEFÄSS (K11) – HORIZONTALSCHNITTE


Giebelwand Flur. Bronzespiegel und Metallbau in Nische 20 mm, LED KOPRO in Nischenecken, Hängekonsole um Pflanzgefäß.

A-A HORIZONTALSCHNITT AUF +1500 (SPIEGEL, METALLBAU)
M 1:10 | Maße [mm]

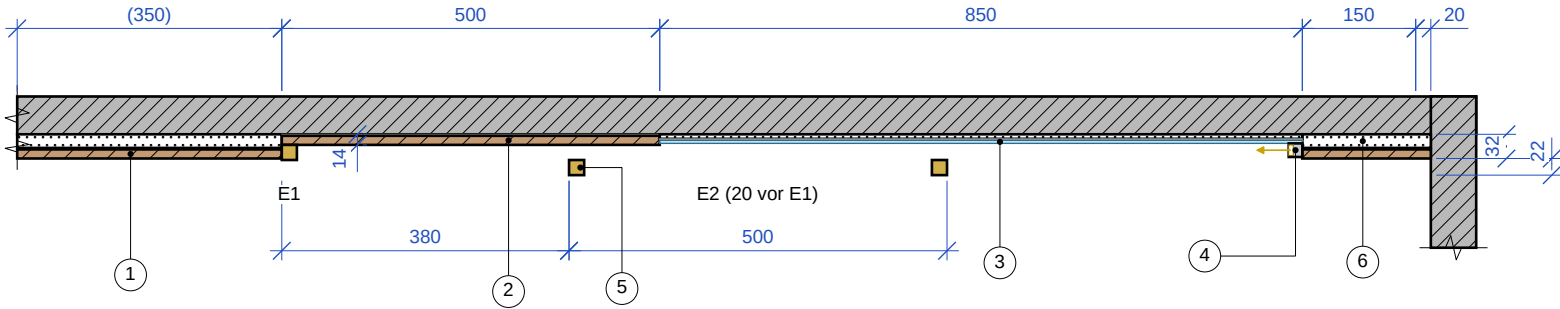


Quelle: K11-K11 lt. Entwurfsplan: 1950 / 850 / 150 / 20; Pflanzgefäß 500 (1450...1950), Konsole 1350 (1600...2950) +730...+900. Nische 20 und KOPRO – U-03.1. Pflanzgefäß T 250, Konsole T 320 ab Spiegelfläche – Lösung des Büros, vor Ort prüfen.

B-B HORIZONTALSCHNITT AUF +800 (KONSOLE, PFLANZGEFÄSS)
M 1:10 | Maße [mm]

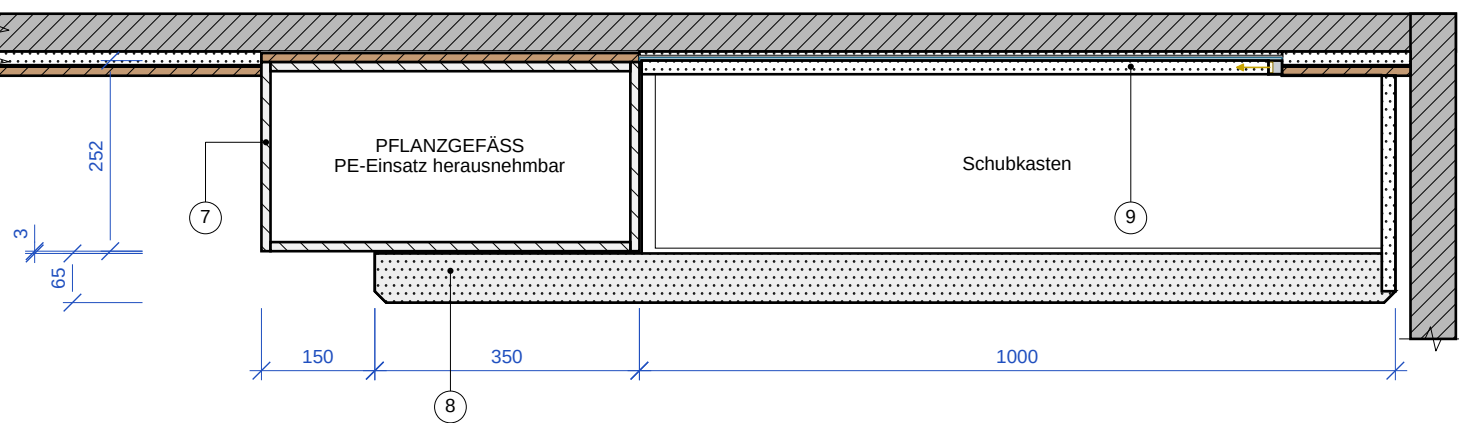


Konsole umfasst Pflanzgefäß von vorn (Streifen 65), Fuge 3 um Pflanzgefäß. Pflanzgefäß Dekton Arga 12, auf Bestellung.

D1 NISCHENECKE – LED KOPRO
M 1:1 | Maße [mm]

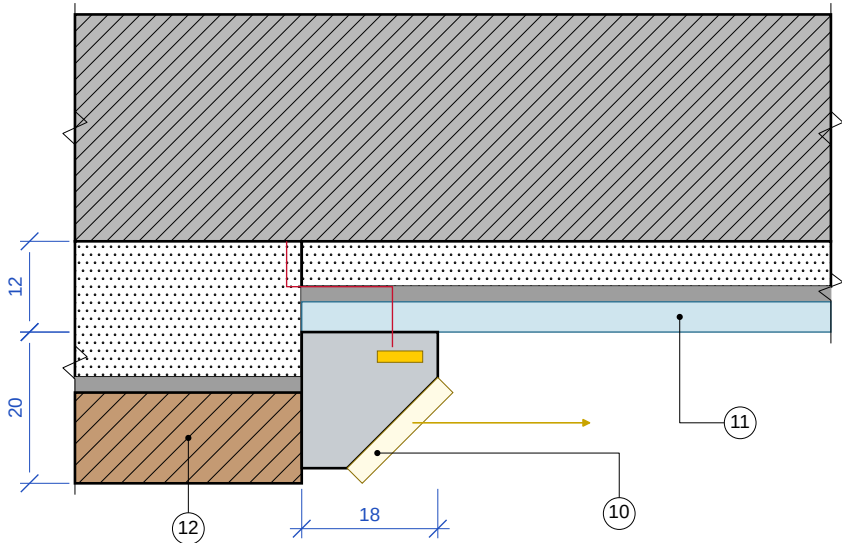

KLUŠ KOPRO A06367A_1, 3000 K, Abdeckung opal (U-03.1). Kabel in Fuge zwischen Unterlagen.

D2 METALLBAU – SCHNITT
M 1:1 | Maße [mm]

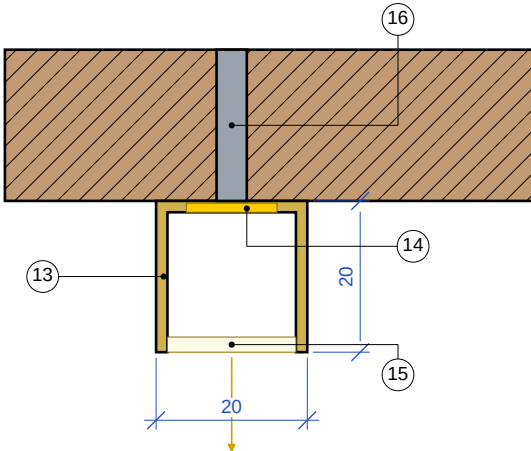

Zobal C-32 lässt sich nicht bogenförmig biegen (Hinweis zum Entwurfsplan) – Ersatz durch U-Profil 20×20 Edelstahl, auf Rollen gebogen.

LEGENDE ZU DEN ZEICHNUNGEN

- 1 Verkleidung: Trägerplatte MDF 18 + Platte K008 Light Select Walnut, Fläche 32
- 2 in Nische: K008 geklebt, Fläche 14
- 3 Bronzespiegel 4 mm, Facette 15, auf HDF/MDF 6 geklebt – Fläche 12
- 4 LED KLUŠ KOPRO A06367A_1 in rechter und oberer Nischenecke – D1
- 5 Metallbau: E1 in Nischenebene, E2 20 vor E1 (verschränkt) – D2, U-13
- 6 Streifen K008 150 + Fuge 20 an Seitenwand
- 7 Pflanzgefäß Dekton Arga 12, verklebt; PE-Einsatz herausnehmbar, ohne Ablauf – Pflanzen in Töpfen
- 8 Konsole mit Ausschnitt für Pflanzgefäß – gerillte Front läuft vor Pflanzgefäß durch
- 9 Konsole: Korpus U750, Front Lack NCS S2502-Y20R gerillt, gerundete Rillen 15 lt. RY-01 D2
- 10 Alu-Eckprofil KOPRO, Abdeckung opal
- 11 Bronzespiegel 4 + Kleber + Trägerplatte 6
- 12 Außenverkleidung Nische K008
- 13 U-Profil 20 × 20 × 1,5 Edelstahl, PVD Gold gebürstet, gebogen
- 14 LED-Band COB 24 V 3000 K in Profilirinne
- 15 Silikonabdeckung opal, Klipp
- 16 Stahlabstandhalter M6 alle 400, in Verkleidung / Trägerplatte eingeklebt

Metallbau mit LED: Versorgung E2 über Decke (in Stielachse), E1 über Durchführung im Pflanzgefäß oder Verkleidung – Kabel 2 × 0,75 vor Montage der Verkleidung. Netzteile 24 V in Decke an Revisionsklappe. Reihenfolge: Unterlagen und Kabel → LED-Test 30 min → K008 → Spiegel → Metallbau (Probemontage, dann Bohren) → Pflanzgefäß → Konsole.

PLANZEICHEN

Wand Bestand	MDF / Spanplatte	MDF lackiert
K008 Nussbaum	Spiegel / Glas	Keramik / Naturstein
Stahl PVD gold	Aluminium	LED
Kleber	Stahl	Schnitt 0,35
Ansicht 0,18	Maßlinie 0,13	verdeckt

ALLGEMEINE HINWEISE

- 1. Ausführung nach den anerkannten Regeln der Technik, den geltenden Vorschriften und Normen (DIN/EN/ISO), Zulassungen sowie den Herstellerangaben;
 - 2. sämtliche Maße vor Ausführung am Bau prüfen; Abweichungen vor Arbeitsbeginn mit der Planerin klären;
 - 3. die Pläne sind Teil einer gewerkeübergreifenden Planung und nur im Zusammenhang gültig;
 - 4. Unstimmigkeiten in den Unterlagen mit der Planerin klären;
 - 5. Ausführbarkeit vor Beginn mit Elektro- und Sanitärinstallation abstimmen;
 - 6. alle Pläne sind gemeinsam zu lesen.
- Maße in mm, ab Oberkante Fertigfußboden ±0, lichte Maße zwischen fertigen Wänden. Maße in Klammern () – vor Ort aufmessen.

Ewa Arlen
INTERIOR ARCHITECTURE


ZEICHNUNGSTITEL
FLUR – NISCHE MIT SPIEGEL, METALLBÖGEN UND KONSOLE MIT PFLANZGEFÄSS (K11) – HORIZONTALSCHNITTE

BAUVORHABEN Einfamilienhaus, Polen		FORMAT / MASSSTAB A3 1:10, 1:1
BAUHERR Privatkunde		PLAN-NR. U-12
GEWERK Innenausbau / Tischler	ENTWURF UND PLANUNG Dipl.-Ing. Arch. Ewa Arlen Tel. +48 507 066 339	

FLUR – SPIEGELNISCHE UND KONSOLE (K11) – VERTIKALSCHNITT, METALLBAU, DETAILS


Ergänzt Abwicklung K11-K11 (lt. Entwurfsplan) und U-12. Abgehängte Decke h = 2770 (lt. Entwurfsplan).

C-C VERTIKALSCHNITT
M 1:20 | Maße [mm]

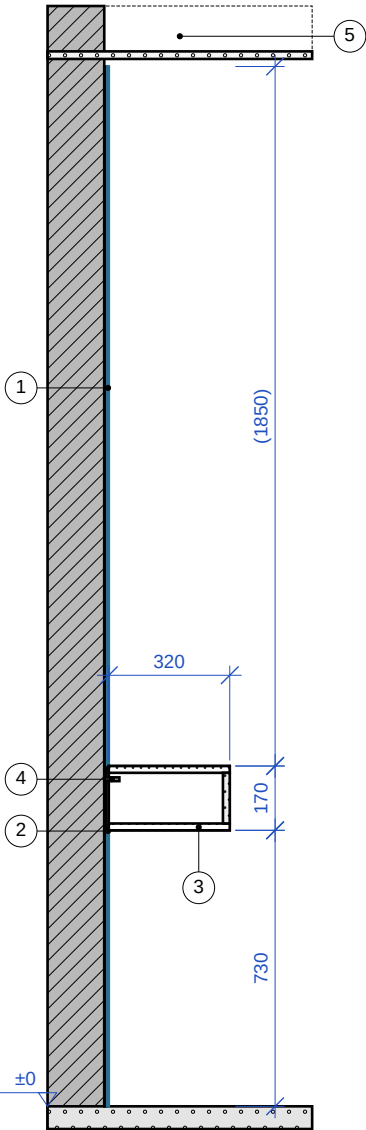


x = 2400 (Konsolenachse). Spiegel 2 Platten (K11) – Teilung an Konsole.
Konsole +730...+900, Tiefe 320 ab Spiegelfläche.

W-1 METALLBÖGEN – GEOMETRIE
M 1:20 | Maße [mm]

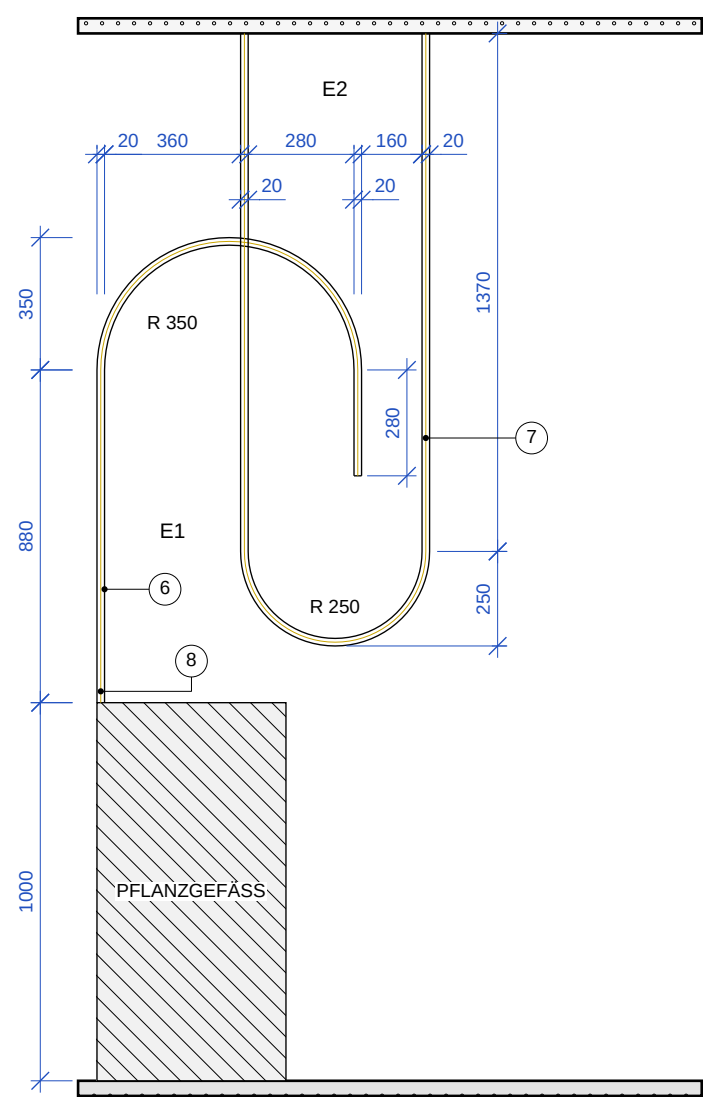


K11 (2/36/2/28/2/16/2/62): E1 700 breit, +1000...+2230; E2 500 breit, ab Decke bis +1150, 20 vor E1 (verschränkt). Radien maßstäblich abgegriffen – Schablone 1:1 vor Biegen.

D3 KONSOLE – SCHNITT
M 1:5 | Maße [mm]

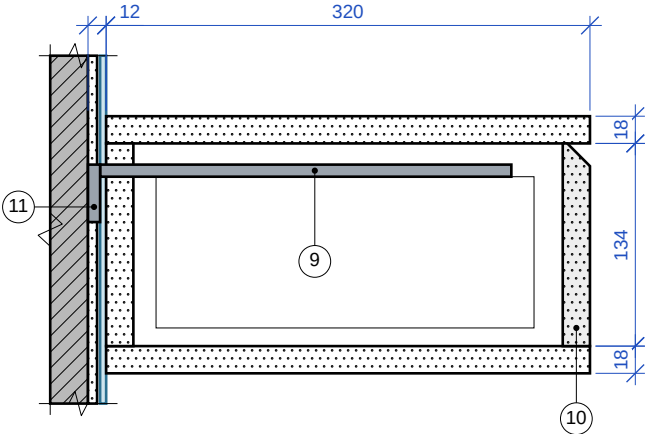

Höhe 170 (K11), T 320 ab Spiegelfläche. „Rundung 1,5 × 1,5“ (K11) = Profil gerundete Rillen R 7 / 15 – lt. RY-01 D2.

D4 E2 – BIS DECKE
M 1:2 | Maße [mm]

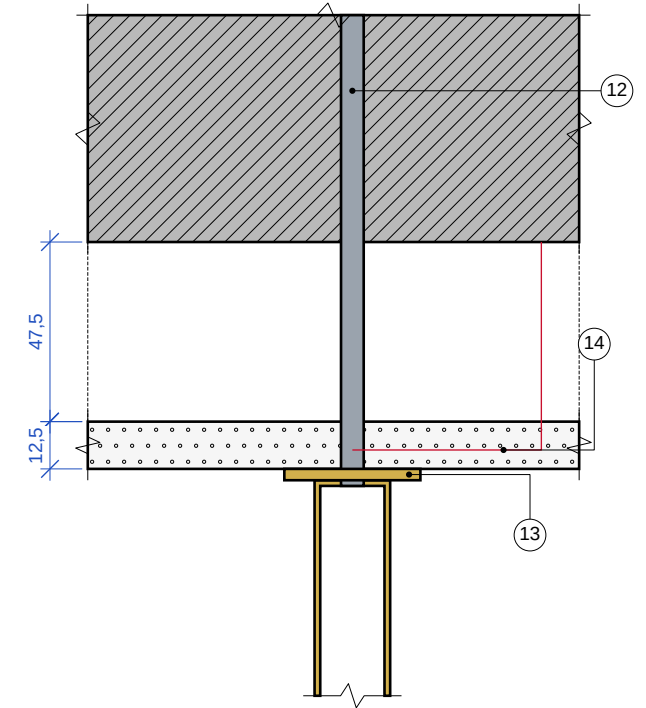

Gewindestange M8 zur Decke durch GK, Abdeckrosette PVD Gold.

LEGENDE ZU DEN ZEICHNUNGEN

- 1 Bronzespiegel 4, Facette 15, auf HDF/MDF 6 – 2 Platten: unter und über Konsole
- 2 Plattenteilung an Konsole, Fuge 3 – neutrales Silikon
- 3 Hängekonsole 1350 × 320 × 170 – D3
- 4 Konsole – Flachstahl im Spalt zwischen Scheiben, Injektionsanker
- 5 Netzteilzone in Decke – Revisionsöffnung 300 × 300
- 6 E1 – U-Profil 20 × 20 gebogen, steht auf Pflanzgefäß, rechtes Bein bis +1600, 3 Abstandhalter
- 7 E2 – U-Profil 20 × 20 gebogen, von Decke, 20 vor E1 – D4
- 8 Kabelführung E1 durch Pflanzgefäßkante – Durchführung Ø 8
- 9 Konsole: Flachstahl 8 × 40 × 280 + Senkrechte 8 × 40, 2 Stk.
- 10 Front gerillt lackiert NCS S2502-Y20R, Rillen gerundet 15 lt. RY-01 D2
- 11 Injektionsanker M8 durch Unterlage – vor Spiegelverklebung
- 12 Gewindestange M8 zur Decke, Länge nach Deckenhohlraum
- 13 Rosette / Abdeckkragen PVD gold
- 14 LED-Kabel zum Netzteil in Decke

PLANZEICHEN

Wand Bestand	MDF / Spanplatte	MDF lackiert
Spiegel / Glas	Keramik / Naturstein	GK-Platte
Stahl PVD gold	Bodenaufbau	Stahl
Schnitt 0,35	Ansicht 0,18	Maßlinie 0,13
verdeckt		

ALLGEMEINE HINWEISE

- 1. Ausführung nach den anerkannten Regeln der Technik, den geltenden Vorschriften und Normen (DIN/EN/ISO), Zulassungen sowie den Herstellerangaben;
 - 2. sämtliche Maße vor Ausführung am Bau prüfen; Abweichungen vor Arbeitsbeginn mit der Planerin klären;
 - 3. die Pläne sind Teil einer gewerkeübergreifenden Planung und nur im Zusammenhang gültig;
 - 4. Unstimmigkeiten in den Unterlagen mit der Planerin klären;
 - 5. Ausführbarkeit vor Beginn mit Elektro- und Sanitärinstallation abstimmen;
 - 6. alle Pläne sind gemeinsam zu lesen.
- Maße in mm, ab Oberkante Fertigfußboden ±0, lichte Maße zwischen fertigen Wänden. Maße in Klammern () – vor Ort aufmessen.


Ewa Arlen
INTERIOR ARCHITECTURE

ZEICHNUNGSTITEL FLUR – SPIEGELNISCHE UND KONSOLE (K11) – VERTIKALSCHNITT, METALLBAU, DETAILS	
BAUVORHABEN Einfamilienhaus, Polen	FORMAT / MASSSTAB A3 1:20, 1:5, 1:2
BAUHERR Privatkunde	PLAN-NR. U-13
GEWERK Innenausbau / Tischler	ENTWURF UND PLANUNG Dipl.-Ing. Arch. Ewa Arlen Tel. +48 507 066 339

Ergänzt Ansicht A4-A4 lt. Entwurfsplan. Bank 2500 x 600 x 300 in Florim Reves 120 x 120 x 0,6 cm, darüber Paneel 120 x 280 x 0,6 cm mit LED seitlich.

A-A **SCHNITT**

M 1:20 | Maße [mm]

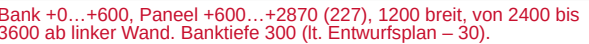

B-B HORIZONTALSCHNITT +300

M 1:25 | Maße [mm]



D1 **BANKECKE**

M 1:1 | Maße [mm]



D2 PANEEL – LED SEITLICH

M 1:1 | Maße [mm]



LEGENDE ZU DEN ZEICHNUNGEN

- Bank belastet die Wanne nicht; freistehende Wanne mit Bodenablauf – keine Revision in der Bank. Sanitärsilikon am Stoß Bank / Boden.

PLANZEICHEN

- ## ALLGEMEINE HINWEISE

- Ewa Arlen
INTERIOR ARCHITECTURE

BAUVORHABEN

Einfamilienhaus, Polen

FORMAT / MASSSTAB
A3
1:25, 1:20, 1:1

BAUHERR
Privatkunde

PLAN-NR.
U-15


GEWERK
Innenausbau / Tischler

ENTWURF UND PLANUNG
Dipl.-Ing. Arch. Ewa Arlen
Tel. +48 507 066 339

ANKLEIDE (K5–K8) – SCHNITTE OFFENER EINBAU MIT LED


Offenes Regal: Korpus U750, Rückwand K008 Nussbaum, vertikale LED in Korpusseiten. Ergänzt Abwicklungen K5, K6, K8 lt. Entwurfsplan.

A-A HORIZONTALSCHNITT K5 AUF +1200
M 1:10 | Maße [mm]

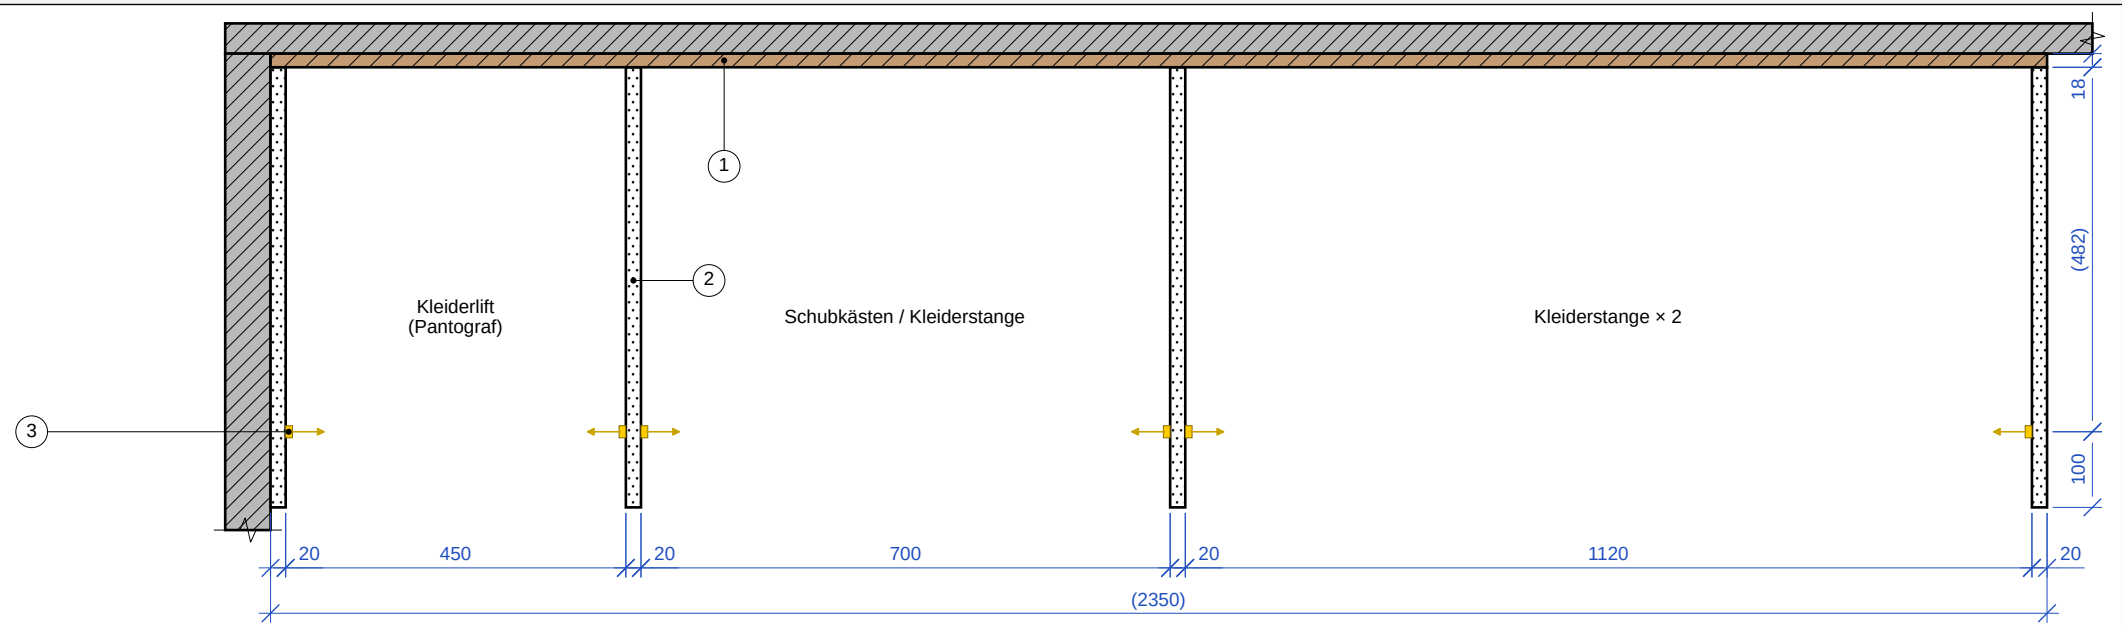


K5: 20 / 450 / 20 / 700 / 20 / 1120 / 20 = 2350 (Einbau bis Seitenwand). Tiefe (600) – lt. Entwurfsplan, maßstäblich abgegriffen.

B-B VERTIKALSCHNITT
M 1:25 | Maße [mm]

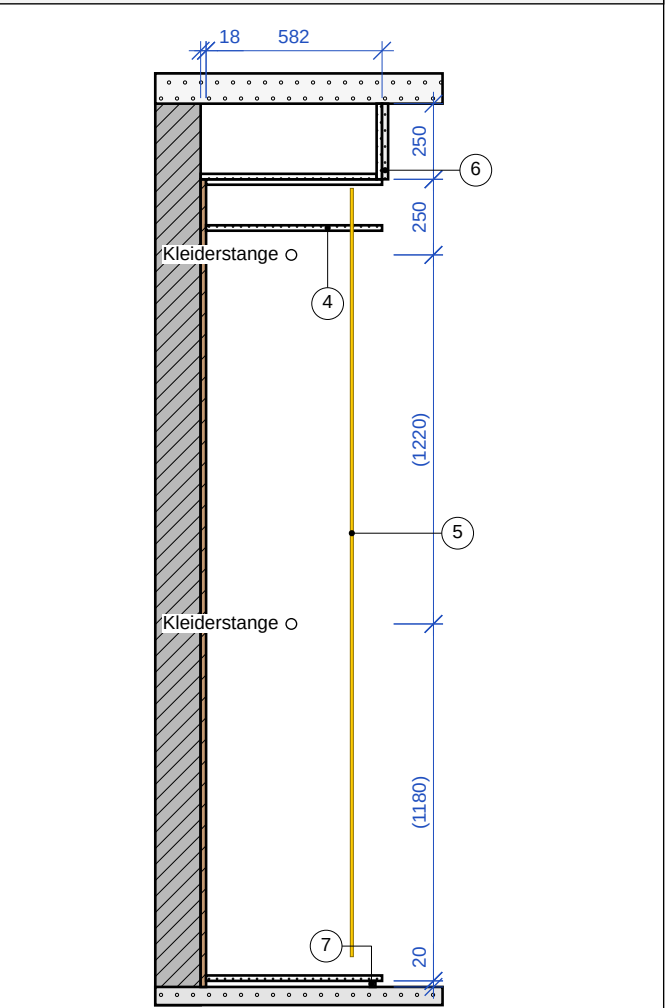


K5: Korpus bis +2670, Blende mit REED-Paneel 250, Decke +2920 (K5). LED vertikal in Seiten 100 von Kante.

C-C SCHUHSCHRANK (K8)
M 1:25 | Maße [mm]

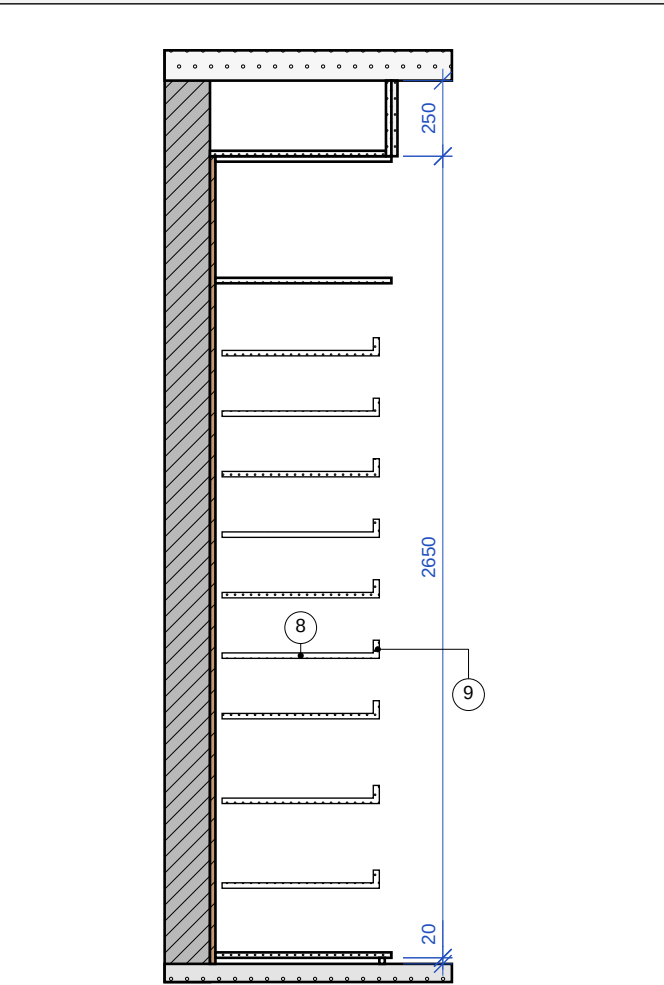

K8: 9 Auszugsböden für Schuhe, Modul 880. Bodenabstände lt. K8 (150–280). Auszugsböden – Vollauszugsführungen.

D1 LED IN KORPUSSEITE
M 1:1 | Maße [mm]

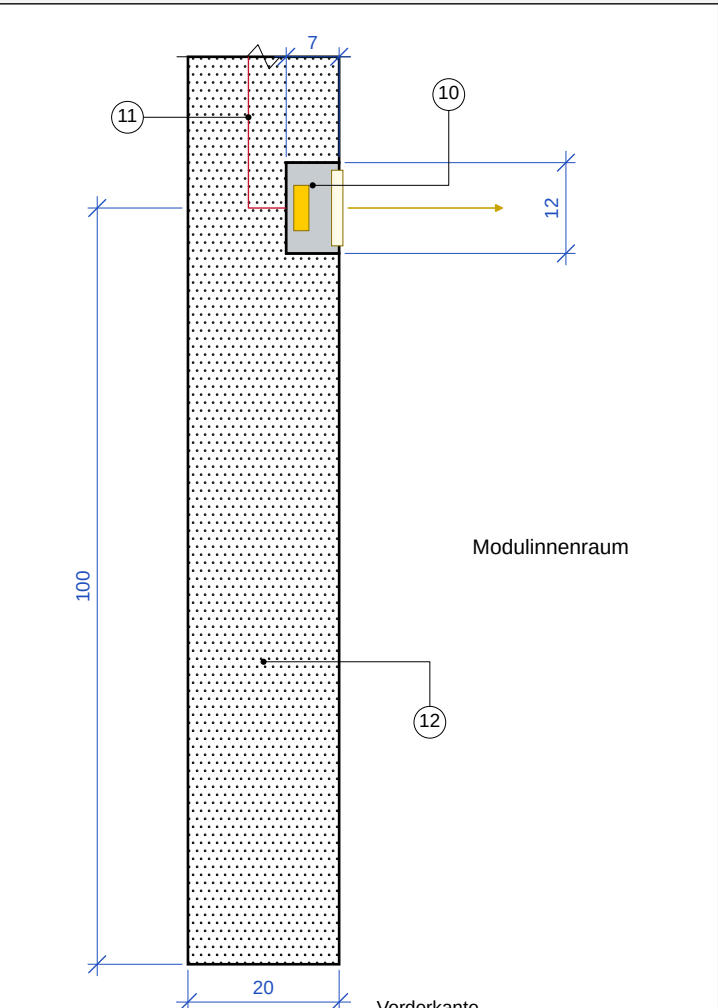

Korpusseite 20 (K5: „2“). Nut 12 × 7, Achse 100 ab Vorderkante (K5). Kabel im Kanal zur Blende.

LEGENDE ZU DEN ZEICHNUNGEN

- 1 Rückwand – Platte K008 Light Select Walnut 18, eine Ebene
- 2 Korpusseite 20 – Platte U750 ST9 Taupe-Grau
- 3 LED vertikal in Seite, 100 von Kante, 3000 K – D1
- 4 Oberboden 18
- 5 LED 24 V 3000 K in Nut der Seite, über volle Modulhöhe
- 6 Blende MDF 18 + Paneel Orac WX210 REED gestrichen NCS S2502-Y20R
- 7 Sockelblende 20, 20 zurückgesetzt (K5: 2 cm), Stellfüße
- 8 Auszugsboden für Schuhe mit Anschlagleiste 60
- 9 Vollauszüge, vom LED-Profil abgesetzt
- 10 Einbauprofil, Nut 12 × 7, Abdeckung opal
- 11 Kabel im Kanal 6 × 6 hinter Rückwand
- 12 Korpusseite U750 20

LED-VERSORGUNG: Netzteil 24 V in Blende über Modul 1120 (Paneel REED auf Clips – Zugang). Steuerung: Bewegungsmelder oder Schalter am Eingang (lt. Elektro K5–K8). Belüftung Netzteil – Schlitz 10 im Blendenboden.

PLANZEICHEN

Wand Bestand	MDF / Spanplatte	MDF lackiert
K008 Nussbaum	GK-Platte	Aluminium
LED	Bodenaufbau	Schnitt 0,35
Ansicht 0,18	Maßlinie 0,13	verdeckt

ALLGEMEINE HINWEISE

1. Ausführung nach den anerkannten Regeln der Technik, den geltenden Vorschriften und Normen (DIN/EN/ISO), Zulassungen sowie den Herstellerangaben;
 2. sämtliche Maße vor Ausführung am Bau prüfen; Abweichungen vor Arbeitsbeginn mit der Planerin klären;
 3. die Pläne sind Teil einer gewerkeübergreifenden Planung und nur im Zusammenhang gültig;
 4. Unstimmigkeiten in den Unterlagen mit der Planerin klären;
 5. Ausführbarkeit vor Beginn mit Elektro- und Sanitärinstallation abstimmen;
 6. alle Pläne sind gemeinsam zu lesen.
- Maße in mm, ab Oberkante Fertigfußboden ±0, lichte Maße zwischen fertigen Wänden. Maße in Klammern () – vor Ort aufmessen.



Ewa Arlen
INTERIOR ARCHITECTURE

ZEICHNUNGSTITEL
ANKLEIDE (K5–K8) – SCHNITTE OFFENER EINBAU MIT LED

BAUVORHABEN Einfamilienhaus, Polen	FORMAT / MASSSTAB A3 1:25, 1:10, 1:1
BAUHERR Privatkunde	PLAN-NR. U-16
GEWERK Innenausbau / Tischler	ENTWURF UND PLANUNG Dipl.-Ing. Arch. Ewa Arlen Tel. +48 507 066 339

KINDERZIMMER – TAPETE MALUMI FANTASIA RAINBOW, MATERIALLISTE

Tapete an Wand hinter Bett (Wand 1) und an Türwand ab Ecke (Wand 2). Ergänzt PC-02 und PC-03 (Ansichten Wände 1–4).

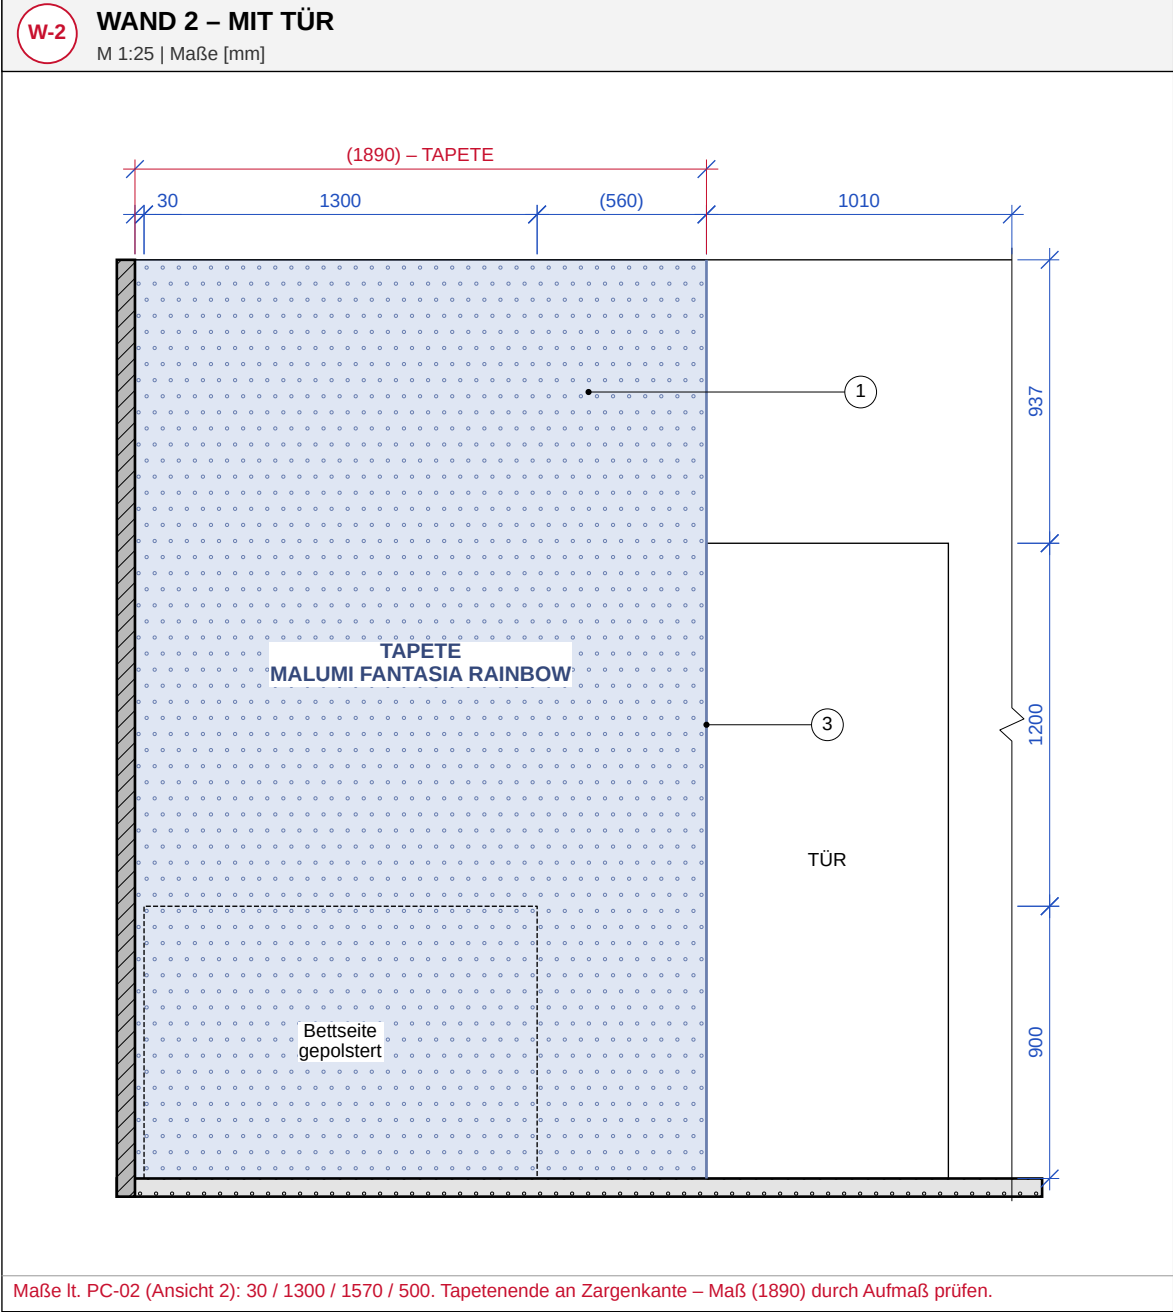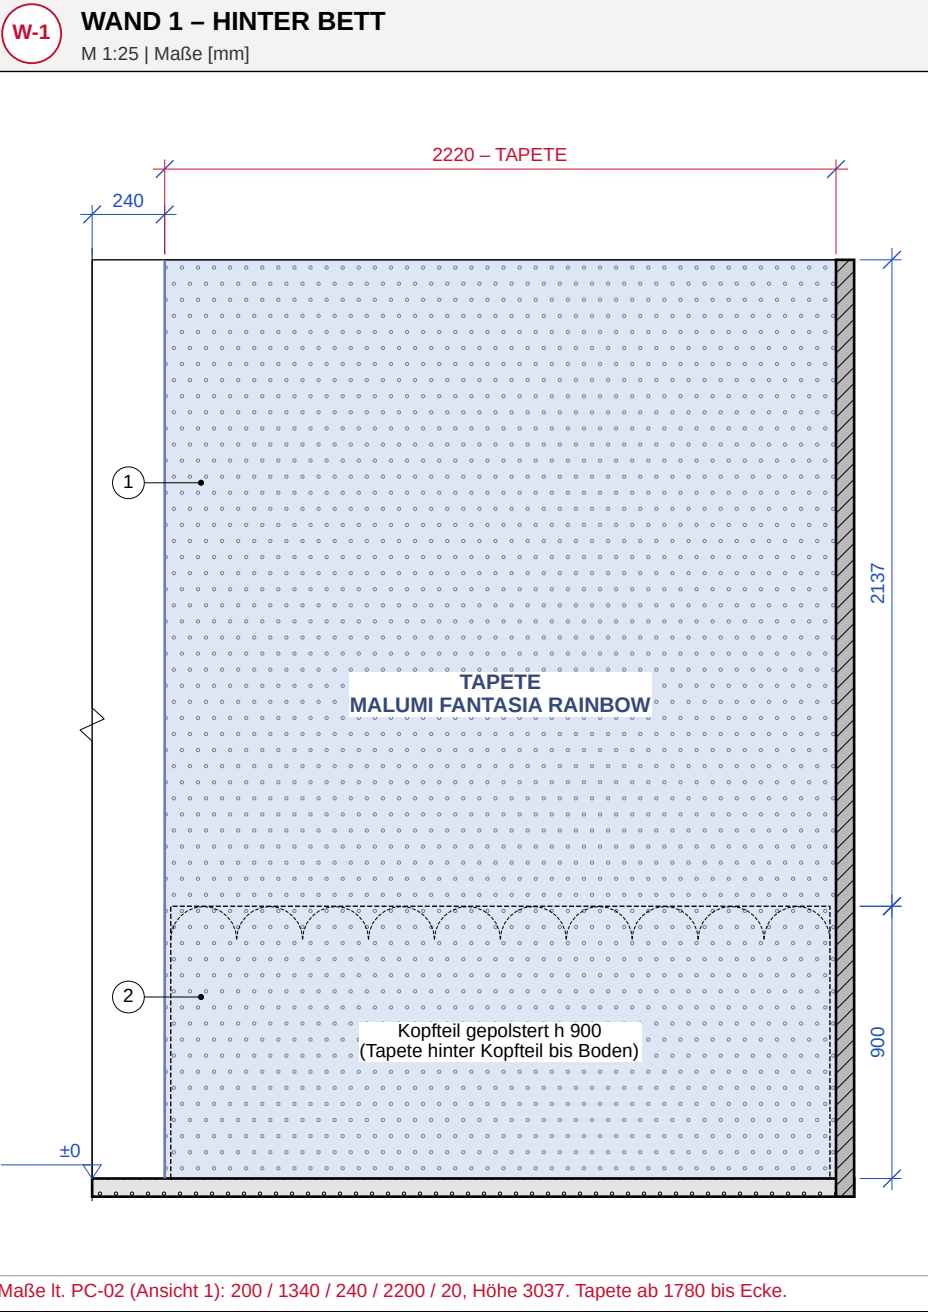

T-1

TAPETE – BESTELLMASSE

WAND	BREITE	WYS.	m² netto	ZU BESTELLEN	m²
1 – hinter dem Bett	2220	3037	6,74	2270 × 3090	7,01
2 – zur Tür	(1890)	3037	5,74	1940 × 3090	5,99
SUMME	4110		12,48	Breite gesamt 4,21 lfm	13,00

- Als zwei Wände bestellen; Regenbogenmotiv läuft über die Ecke – bei Bestellung beide Maße und Möbellage angeben (kostenlose Anpassung).
- Möbelangaben: Kopfteil h 900 an Wand 1, Bettseite h 900 an Wand 2.
- Material: Vinyl auf Vlies 300 g/m², abwaschbar.
- Kleben auf grundierter Wand, Vliestapetenkleister; vor Bestellung Aufmaß nach Putz und Anstrich.

Malumi verkauft die Tapete pro m² nach Wandmaß; zu Breite und Höhe werden 5 cm Zugabe gerechnet (Herstellerempfehlung).

ZM-01

MATERIALLISTE – TOCHTERZIMMER

POZ.	MATERIAL	ORT	MENGE
1	Tapete Malumi Fantasia Rainbow, Vinyl auf Vlies	Wand 1 und 2	13,0 m² (T-1)
2	Stoff FibreGuard Deluxe 50 Orchid	Kopfteil, Bettseite, Sitzbank im Bogen R570	ca. 5,5 lfm (Breite 140 cm)
3	Farbe matt NCS S 1002-Y50R	Wände lt. PC-02/03	lt. Aufmaß
4	Farbe matt NCS S 2005-Y50R	Wände lt. PC-02/03	lt. Aufmaß
5	Sockelleiste Orac Decor SX163	Umfang außerhalb der Einbauten	Umfang 14,8 lfm abzgl. Türen, Einbauten
6	LED-Profil KLUŚ KOPRO A06367A_2, LED 3000 K	Nischenecke – S-1 (PC-02)	lt. Aufmaß

Stoff- und Farbmengen bestätigt Ausführender nach Aufmaß; Leisten und Profile – 15% Zuschlag.

- LEGENDE ZU DEN ZEICHNUNGEN
- 1

Tapete Malumi Fantasia Rainbow, Vinyl auf Vlies 300 g/m², bis Fußboden und Decke geklebt
- 2

Kopfteil gepolstert – Stoff FibreGuard Deluxe 50 Orchid, H 900
- 3

Tür – Tapete endet an Zargenkante

Raumhöhe 3037 – lt. PC-02/03, vor Tapetenbestellung durch Aufmaß prüfen.

PLANZEICHEN

	Wand Bestand		Bodenaufbau		Schnitt 0,35
	Ansicht 0,18		Maßlinie 0,13		verdeckt

- ALLGEMEINE HINWEISE
1.

Ausführung nach den anerkannten Regeln der Technik, den geltenden Vorschriften und Normen (DIN/EN/ISO), Zulassungen sowie den Herstellerangaben;
2.

sämtliche Maße vor Ausführung am Bau prüfen; Abweichungen vor Arbeitsbeginn mit der Planerin klären;
3.

die Pläne sind Teil einer gewerkeübergreifenden Planung und nur im Zusammenhang gültig;
4.

Unstimmigkeiten in den Unterlagen mit der Planerin klären;
5.

Ausführbarkeit vor Beginn mit Elektro- und Sanitärinstallation abstimmen;
6.


alle Pläne sind gemeinsam zu lesen.
- Maße in mm, ab Oberkante Fertigfußboden ±0, lichte Maße zwischen fertigen Wänden. Maße in Klammern () – vor Ort aufmessen.

Ewa Arlen INTERIOR ARCHITECTURE	
ZEICHNUNGSTITEL KINDERZIMMER – TAPETE MALUMI FANTASIA RAINBOW, MATERIALLISTE	
BAUVORHABEN Einfamilienhaus, Polen	FORMAT / MASSSTAB A3 1:25
BAUHERR Privatkunde	PLAN-NR. PC-01
GEWERK Innenausbau / Tischler	ENTWURF UND PLANUNG Dipl.-Ing. Arch. Ewa Arlen Tel. +48 507 066 339

WOHNEN / KÜCHE – EINBAU DOPPELSEITIGER BIOETHANOLKAMIN


Ergänzung zum Entwurfsplan. Einbau 1000 × 500 in Vitrinenflucht, Verkleidung Dekton Arga 12; Tunnelkamineinsatz beidseitig sichtbar.

W-1 ANSICHT VOM WOHNZIMMER (SD4)
M 1:25 | Maße [mm]

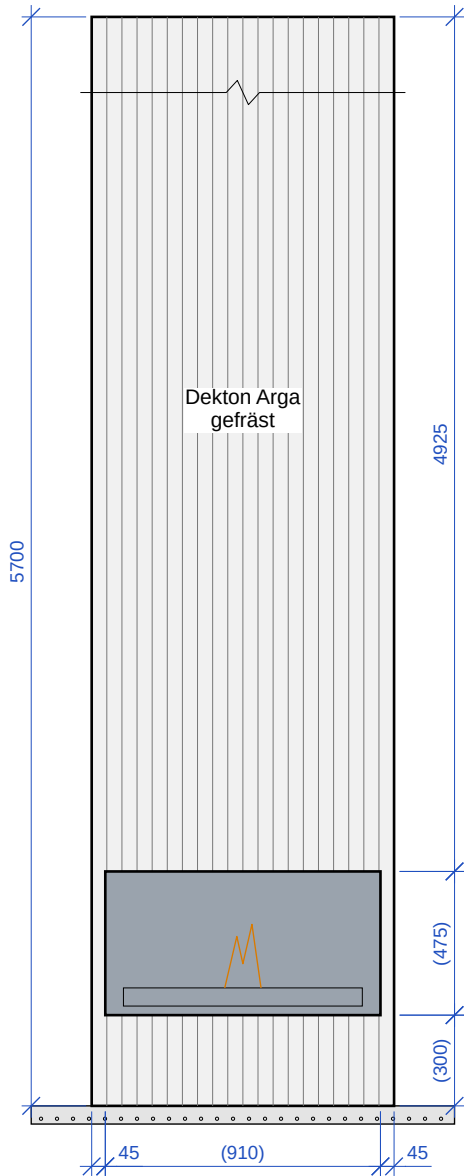


Lt. Entwurfsplan: Säule 1000, Dekton Arga gefräst, bis Decke Wohnzimmer (5700). Öffnung – maßstäblich abgegriffen lt. Entwurfsplan.

W-2 ANSICHT VON DER KÜCHE (SD8)
M 1:25 | Maße [mm]

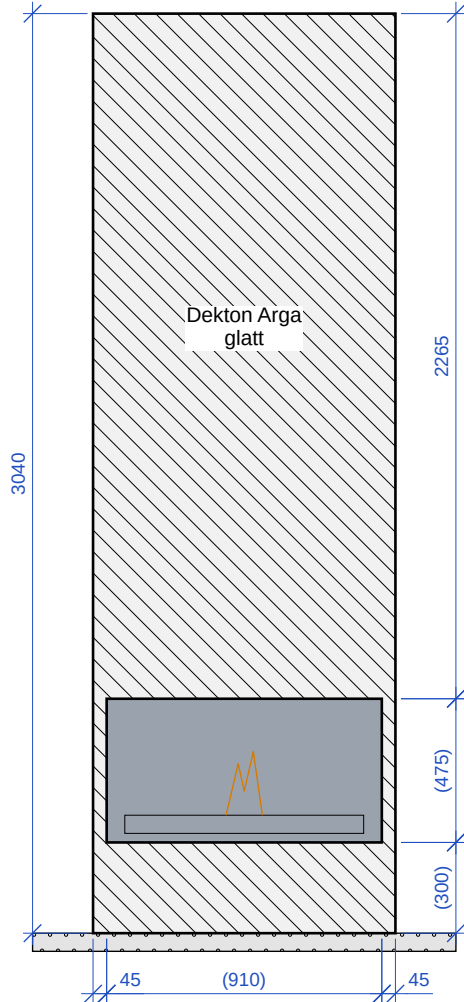


Lt. Entwurfsplan: gleiche Verkleidung von Küchenseite, Dekton Arga glatt, bis Unterkante Unterzug (3040).

R GRUNDRISS AUF +500
M 1:20 | Maße [mm]

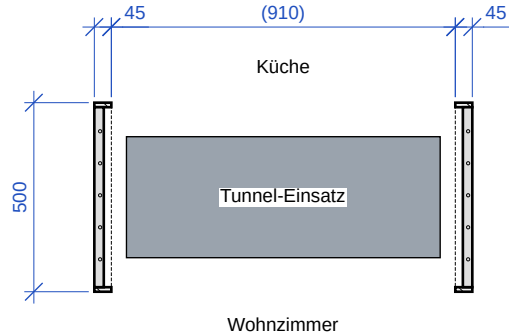

Schnitt durch Öffnung: Dekton auf Öffnungsbreite beidseitig unterbrochen; Laibungen ohne Profile (Platte 25 + Kleber + Dekton 12 = 42 ≤ 45).

P SCHNITT DURCH BRENNKAMMER
M 1:10 | Maße [mm]

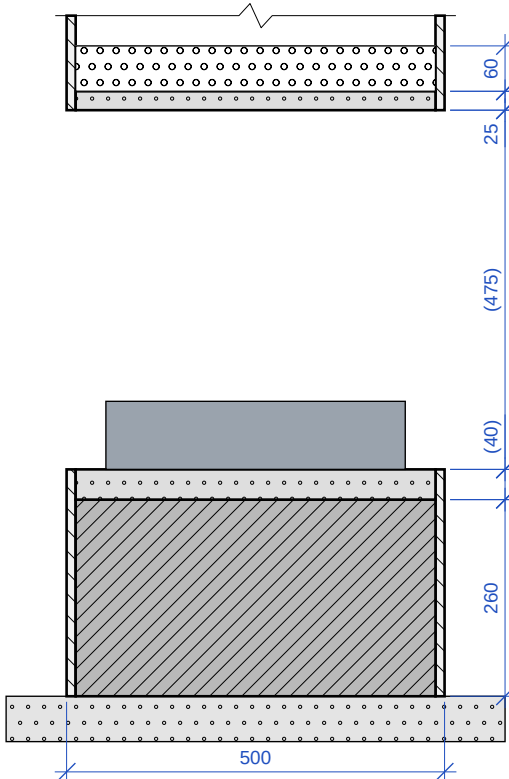

Gemauerter Sockel mit Lüftungsgittern; über Brennkammer Platte 25 + Mineralwolle A1 60, hinterlüfteter Hohlraum; keine LED und Kabel im Bereich 500 über Flamme.

HINWEISE ZUM PLAN

- Verkleidung Dekton Arga 12 mm (Cosentino): wohnzimmerseitig vertikal gefräst alle 50, küchenseitig glatt; Kleber C2TE S2 lt. Cosentino-System, Unterkante abgestützt; Öffnungskanten 45° geschliffen
- Brandschutzplatte Calciumsilikat 25 mm; in Öffnungslaibungen selbsttragend (42 mm ≤ 45); Stahlträger 40 × 40 nur über und unter Öffnung sowie in Ecken außerhalb der Öffnungslichte
- Bioethanol-Tunneleinsatz (doppelseitig), Öffnung (910 × 475) im Lichten der Verkleidung, symmetrisch in Säule – Laibungen 45 / 45 (im Entwurfsplan Öffnung an linker Kante – symmetrisch angenommen)
- Brennkammerboden – Brandschutzplatte auf gemauertem Sockel, Höhe +260; im Sockel beidseitig Zuluftgitter (lt. Datenblatt Einsatz)
- über Brennkammer Platte 25 + Mineralwolle 60 (A1); hinterlüftete Fuge; keine LED und Kabel über Flamme

Öffnungsmaße lt. Entwurfsplan abgegriffen – in (). Vor Bestellung des Einsatzes und Zuschnitt der Keramikplatte bestätigen Steinmetz und Monteur die Maße lt. Datenblatt des Einsatzes (EN 16647).

PLANZEICHEN

Wand Bestand	Keramik / Naturstein	Zementbauplatte
Schaumstoff	Bodenaufbau	Stahl
Schnitt 0,35	Ansicht 0,18	Maßlinie 0,13
verdeckt		

ALLGEMEINE HINWEISE

- Ausführung nach den anerkannten Regeln der Technik, den geltenden Vorschriften und Normen (DIN/EN/ISO), Zulassungen sowie den Herstellerangaben;
 - sämtliche Maße vor Ausführung am Bau prüfen; Abweichungen vor Arbeitsbeginn mit der Planerin klären;
 - die Pläne sind Teil einer gewerkeübergreifenden Planung und nur im Zusammenhang gültig;
 - Unstimmigkeiten in den Unterlagen mit der Planerin klären;
 - Ausführbarkeit vor Beginn mit Elektro- und Sanitärinstallation abstimmen;
 - alle Pläne sind gemeinsam zu lesen.
- Maße in mm, ab Oberkante Fertigfußboden ±0, lichte Maße zwischen fertigen Wänden. Maße in Klammern () – vor Ort aufmessen.

Ewa Arlen
INTERIOR ARCHITECTURE

ZEICHNUNGSTITEL
WOHNEN / KÜCHE – EINBAU DOPPELSEITIGER BIOETHANOLKAMIN

BAUVORHABEN Einfamilienhaus, Polen	FORMAT / MASSSTAB A3 1:25, 1:20, 1:10
BAUHERR Privatkunde	PLAN-NR. BK-01
GEWERK Innenausbau / Tischler	ENTWURF UND PLANUNG Dipl.-Ing. Arch. Ewa Arlen Tel. +48 507 066 339